

מבנה כניסה ט"ט


1. המבנה מורכב ממבנה מתוכנן (שחלקו המזרחי בוטל) ומבנה חדש
להלן מובאת תכולת "מבנה הכניסה ט"ט" על שני אגפיו :
 - א. מבנה מתוכנן "מבנה חדר האוכל"
 - (1) קומת קרקע – 450 מ"ר
 - מבואת כניסה
 - אגף ביטחון
 - לובי
 - קפיטריה (חלבית)
 - אזור שירות למטבח
 - בית כנסת
 - שירותים
 - מרחב מוגן
 - מעלית
 - מהלך מדרגות
 - משטח מקורה (מתחת חדר האוכל)
 - (2) קומה א' – 870 מ"ר
 - מטבח
 - חדר אוכל (200 מושבים)
 - מרחב מוגן
 - מעלית
 - מהלך מדרגות
 - גשר כניסה לחדר האוכל ממערב כולל מהלך מדרגות מערבי
 - שירותים
 - (3) קומה ב' – 100 מ"ר
 - מרחב מוגן
 - מעלית
 - מהלך מדרגות
 - חדרי מכוניות (על גג המטבח)
 - ב. מבנה חדש "מרכז מבקרים ואודיטוריום"
 - (1) קומת קרקע – כ 480 מ"ר
 - מרכז מבקרים בן 2 מפלסים
 - אולם כנסים- 200 מקומות ישיבה
 - שירותים לגברים ונשים (תחת שיפוע האודיטוריום)
 - (2) קומה א' – כ 100 מ"ר
 - גלריה המתחברת בדרום למפלס חדר האוכל באזור מבואת המעלית ובצפון למפלס היציע של האודיטוריום
 - חדר הקרנה
 - מהלך מדרגות מילוט צפוניות
2. **להלן מובא תיאור כללי של מבנה מרכז המבקרים והאודיטוריום :**
 - א. שלד המבנה בטון
 - ב. חיפוי חיצוני פח אלומיניום בגוון RAL 9006 במרקם גלי, חלק ומשופע (כדוגמת מבנה חדר אוכל)


- ג. פיתוח
- (1) מדרום – כיכר כניסה ראשית, חניות (אוטובוסים, מוניות, אורחים, נכים), שער כניסה לחניית עובדים.
 - (2) ממזרח – פיתוח רצועת גינון ומדרכה עד גבול חניית עובדים.
 - (3) ממערב – פיתוח רחבת כניסת הולכי רגל לגשר חדר האוכל.
 - (4) בין המבנה המתוכנן למבנה הקופקסון ומצפון לו – רצועת גינון ושביל גישה ראשי להולכי רגל למפעל, אמת מים (כדוגמת המותקנת במו"פ).
- ד. אולם כנסים
- (1) האולם ישמש כנסים, הרצאות, הקרנת סרטים, אפשרות לפנל של עד 5 איש על הבמה, הופעות קאמריות ללא פסנתר.
 - (2) במה מוגבהת מעץ
 - (3) מדרגות בטון (רום- עץ, שלח – שטיח)
 - (4) קירות האודיטוריום ישמשו כחלק מתצוגה קבועה (חיפוי גבס/עץ אקוסטי).
 - (5) תקרת גבס (קליפות עם רדיוס עקמומיות) כולל תאורה ומיזוג אוויר נסתרים ככל האפשר.
 - (6) גובה תקרת בטון כ 8 מטר
 - (7) כסאות מרופדים ללא מדף נשלף.
- ה. שירותים
- (1) ריצוף גרניט פורצלן
 - (2) קירות מחופים פורצלן עד גובה 2.1 מטר
 - (3) אסלות תלויות עם ניאגרות סמויות
 - (4) משטחי כיורים עם אבן קיסר
 - (5) מראות
 - (6) תקרת גבס
 - (7) אוורור מאולץ
- ו. אולם מרכז מבקרים
- (1) מרוצף גרניט פורצלן או אבן
 - (2) שני מפלסים
 - (3) גלריה מפלדה או בטון נתמכת בעמודי פלדה. ריצוף עץ.
 - (4) בתקרת מרכז המבקרים מתוכנן חלון עילי (Sky Light) מקביל לשינוי המפלסים במפלס 0.00 .
 - (5) תכנון מיזוג האוויר והתאורה בליווי מעצב התערוכה, יכלול מצבי תאורה שונים ומולטימדיה.
 - (6) תקרת גבס אקוסטית.


עוזי זילבר
מנהל פרויקט מבנה כניסה
ט"ט
טבע טק

מצורפים :

1. סכימת מבנה חדש ומבנה ישן
2. מרכז מבקרים – חתכים
3. מפלס 4.2 – קומה א'
4. קומת קרקע
5. תכנית סביבה
6. פרספקטיבה – חתך אורך
7. פרספקטיבה – חתך רוחב

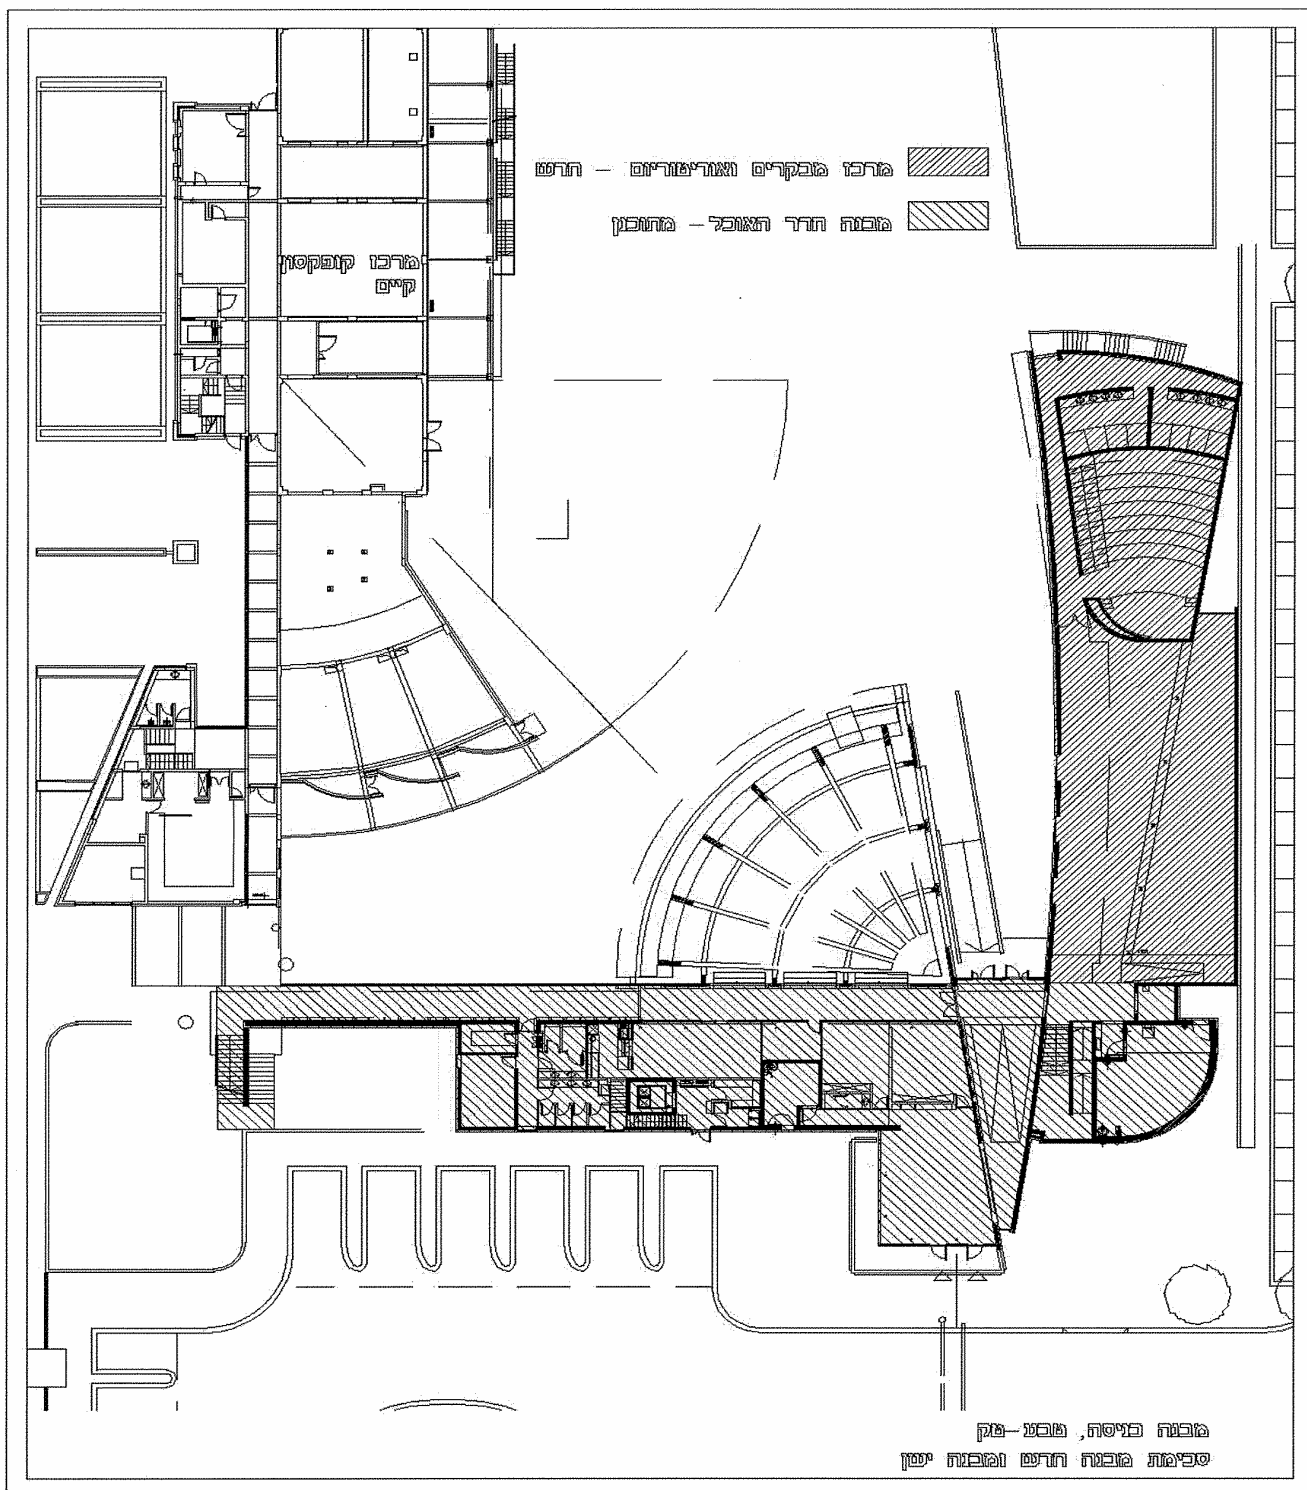

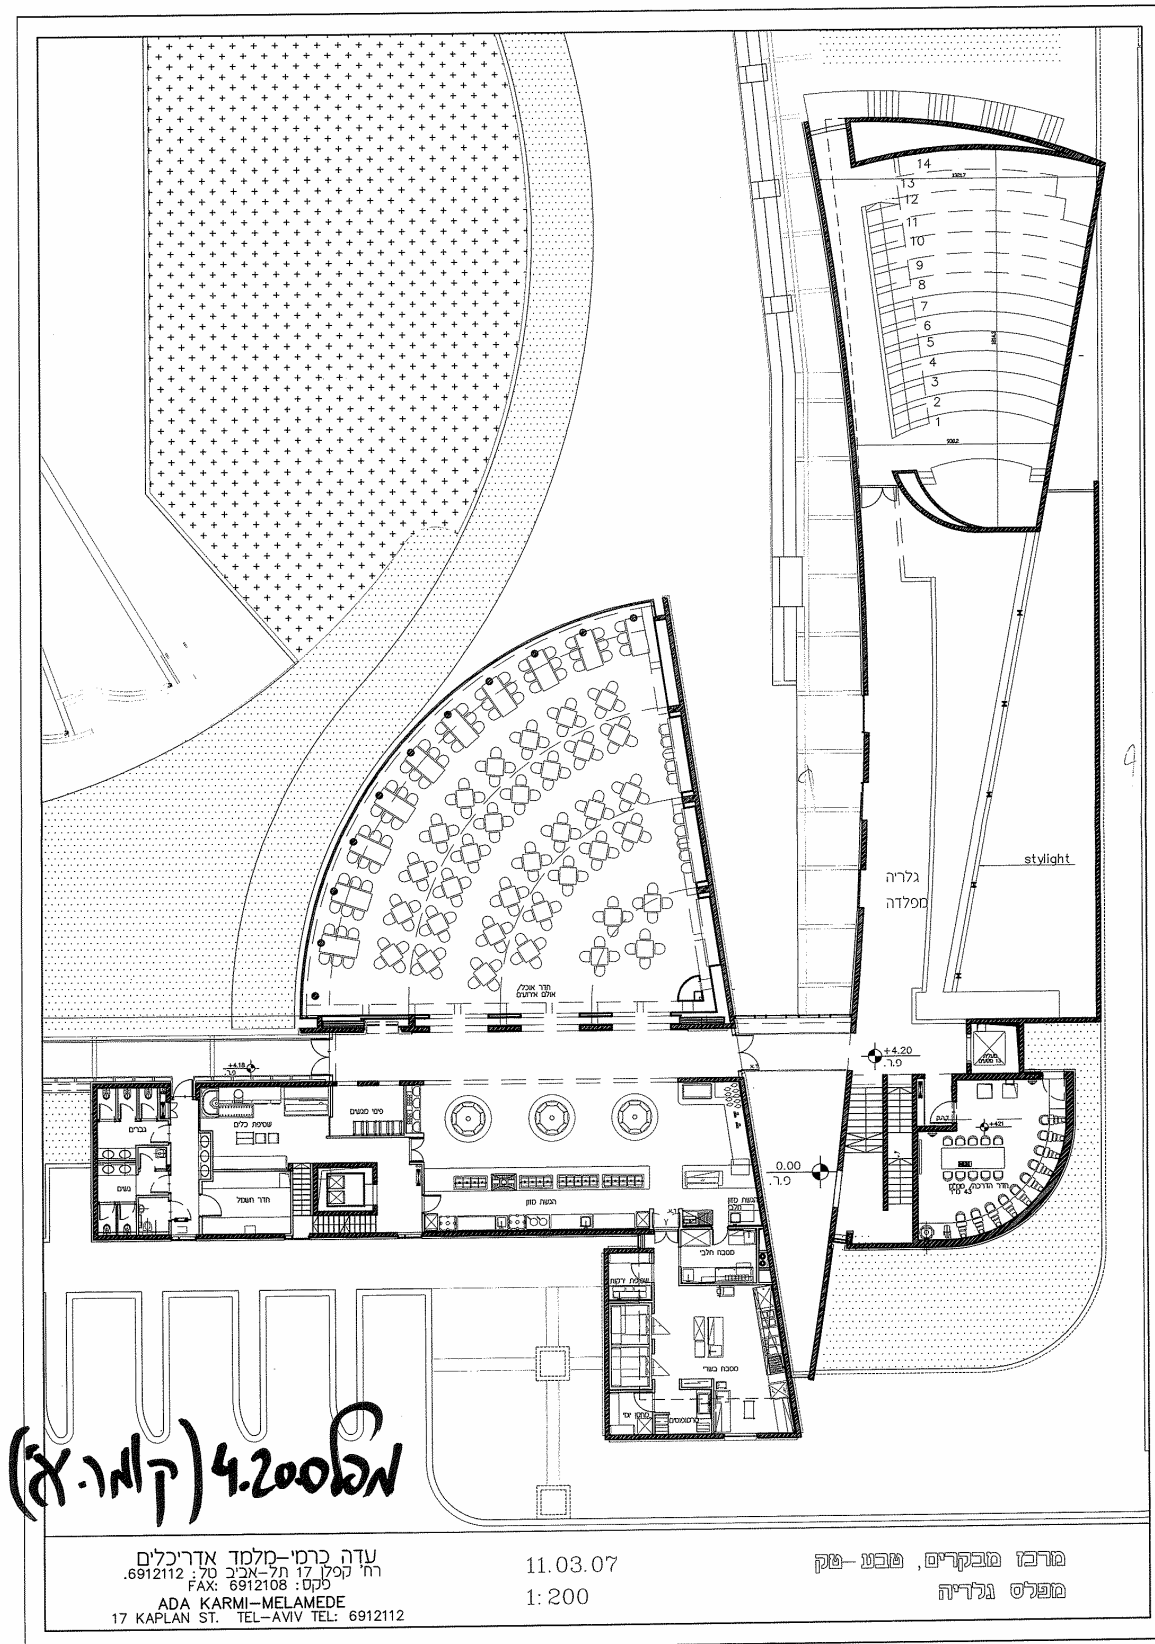

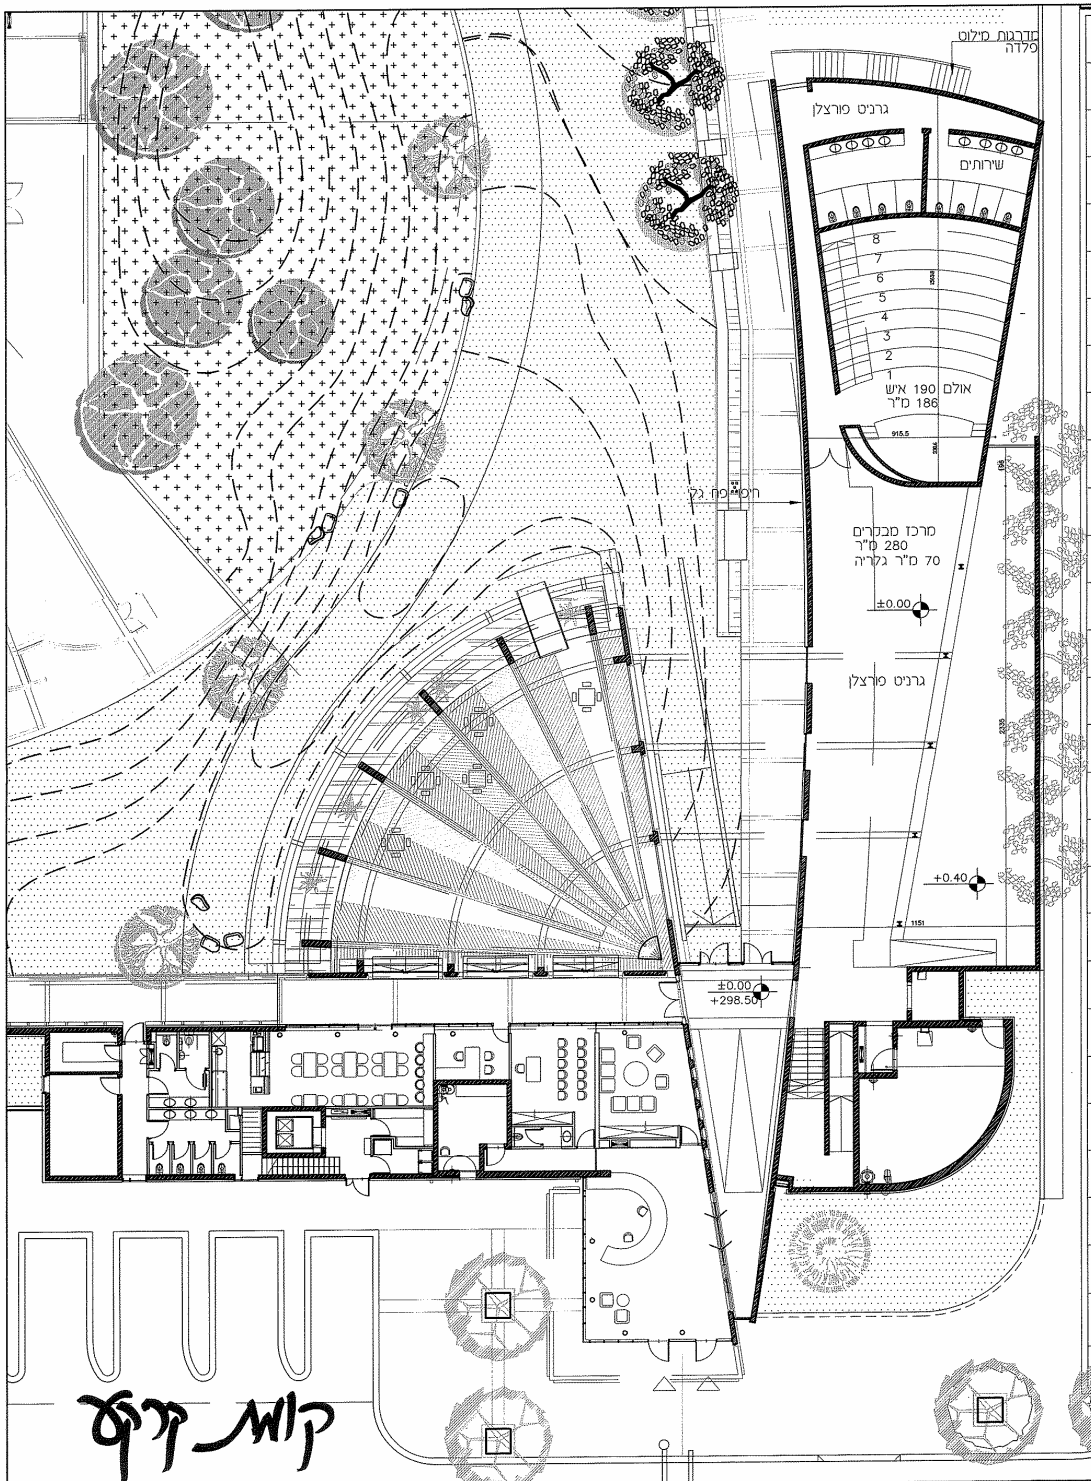

קואר-קריא


עדה כרמי-מלמד אדריכלים
רח' קיפניץ 17 תל-אביב 6912112
פקס: 6912108
ADA KARMI-MELAMEDE
17 KAPLAN ST. TEL-AVIV TEL: 6912112


11.03.07
1:200

מרכז מבקרים, מבצע-מק
מפרט כניסה

חמץ אוקר - סמסמס

10/3/07
 אפר
 מרפא אבן
 רמת השרון
 עלה קדמי מילמ - אדריכלים.

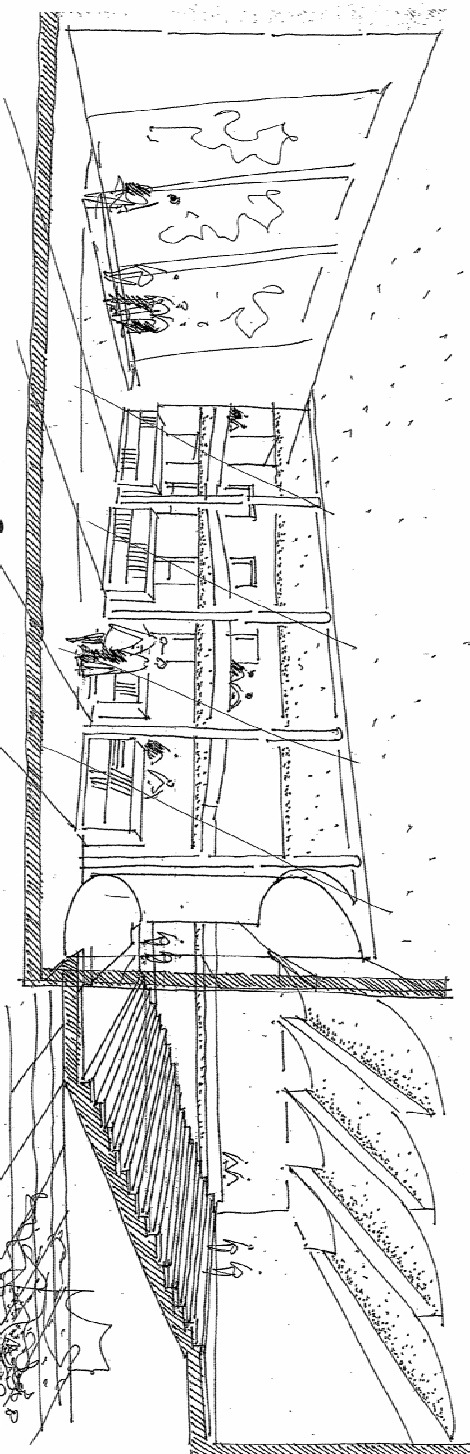

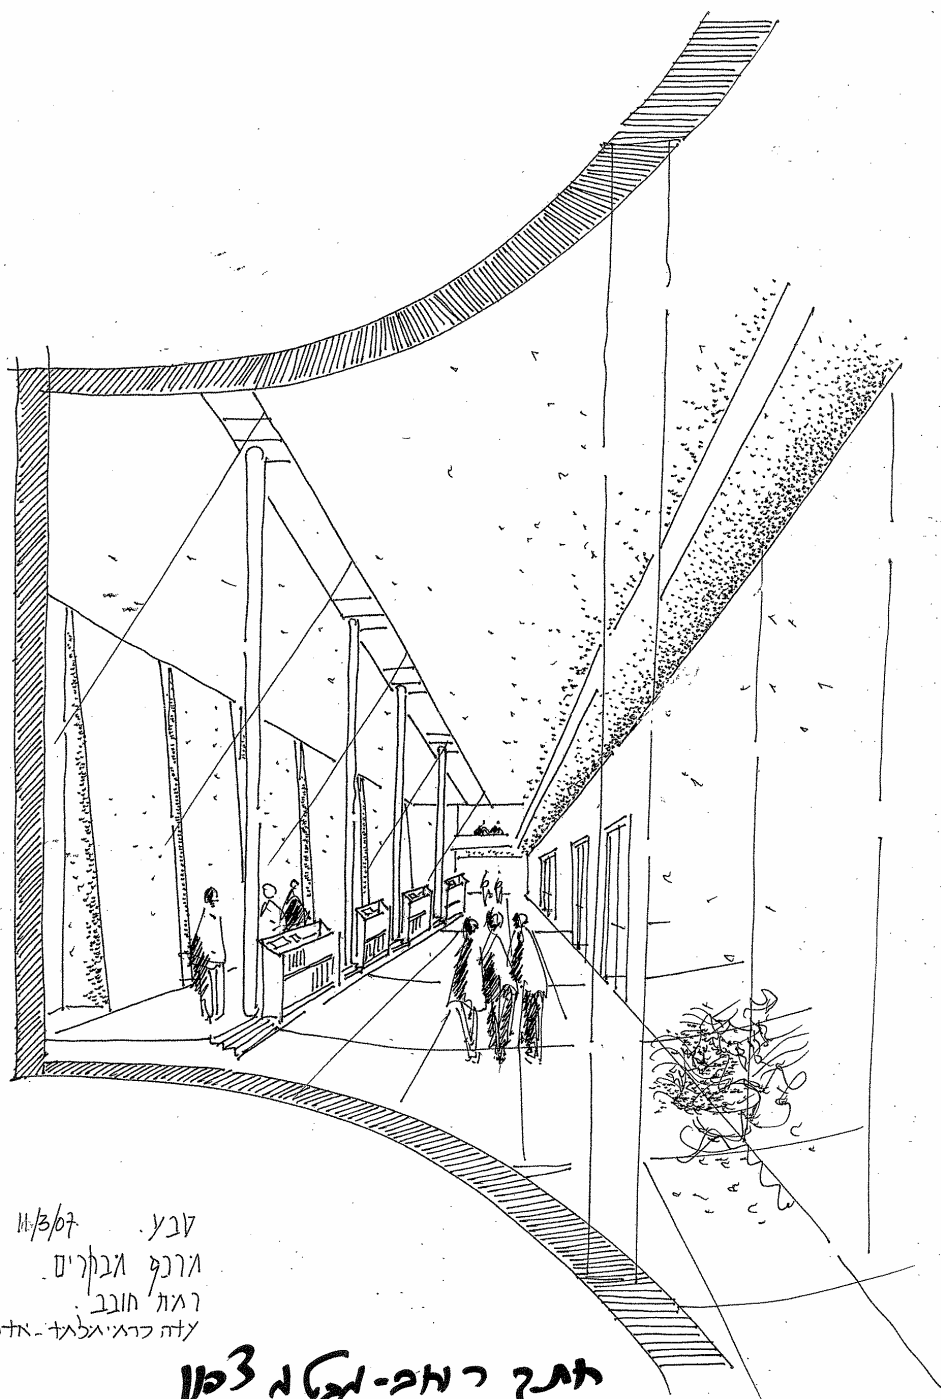

טבע. 11/3/07
 מרכז הבקרים
 רמת חובב
 עדה כראיאל - אדריכל

חלק ראשון - מבט 3