
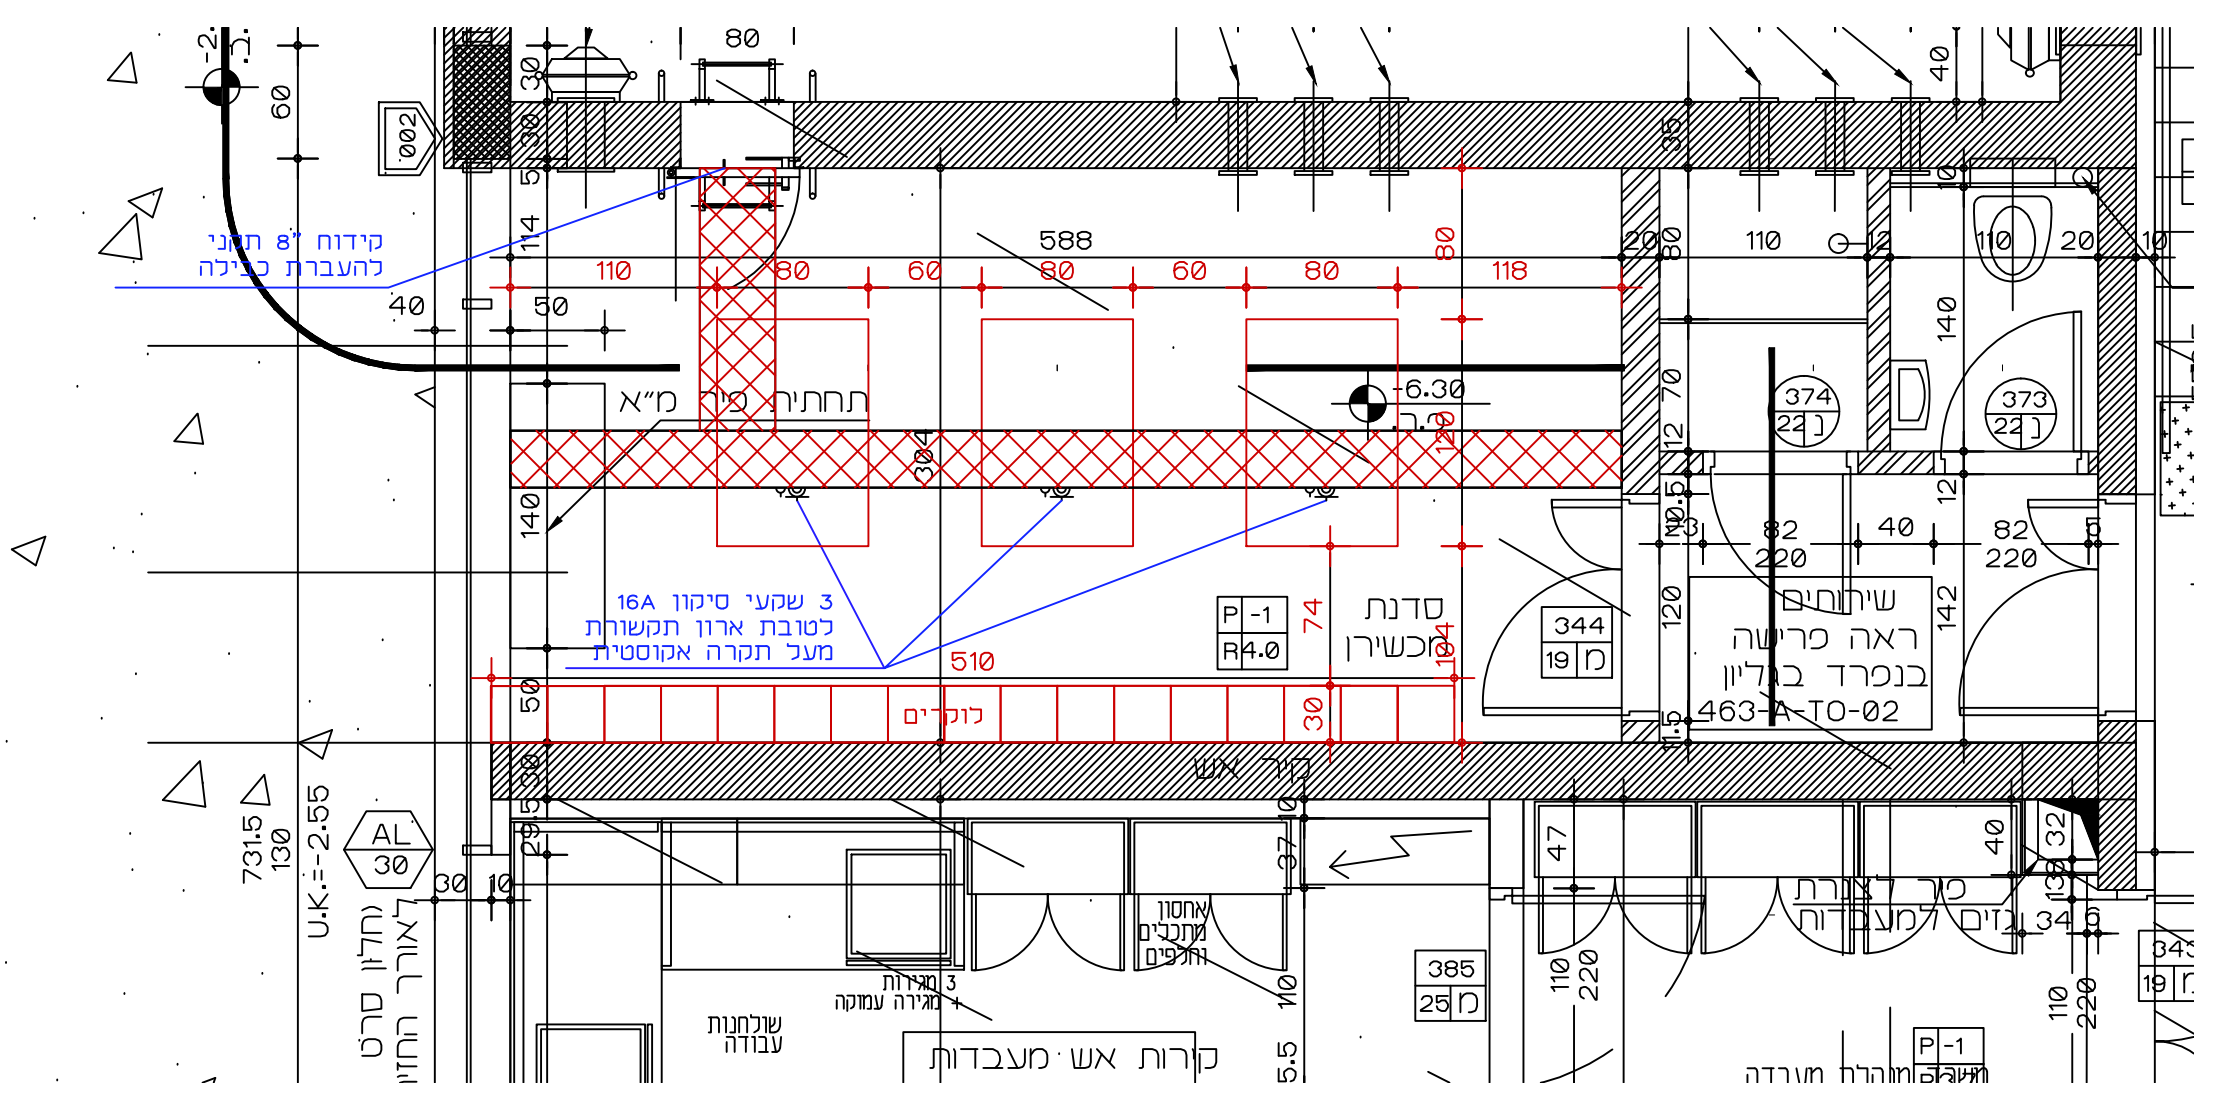


40/60 רשת 



- הערות:
1. באחריות חשמלאי לאשר את תכנית החשמל
 2. באחריות מתכנן חשמל כבידה לנקודות
 3. כל הנקודות הרשת כבולות לארון התקשורת

תאריך: 13/07/20

קוד	סטטוס	שרטט	אישר	תאריך
0	לעיון	מיטל ק.	שימי	13/07/20
1	לאישור			
2	למכרז			
3	לביצוע			
4	AS-MADE			

שם האתר: נאות חובב
 שם הפרויקט: חדר תקשורת
 XXXX

תכנית כללית
 תכנית רצפה

תאריך	קבלת (AS)	ביקור שימי	סטטוס מיטל ק.	שם
09/07/20	128			

4CI
 Advanced Security Methods
 רח' התע"ש 20 כ"ס
 טלפון: 09-7664497 פקס: 09-7657738
 EMAIL: 4CI@4CI-SECURITY.COM