



מקרא:

ירידה מתעלת רשת לשולחן
 ע"ג תעלת פח לבן נעול ע"י ברגים 30/6
 3 או 30/10

- תעלת רשת 30/60
- כבילה לשולחן מתחתצ כריצוף
- אינטרקום טכוייזה
- לחצן שבירה
- לחצן פתיחה

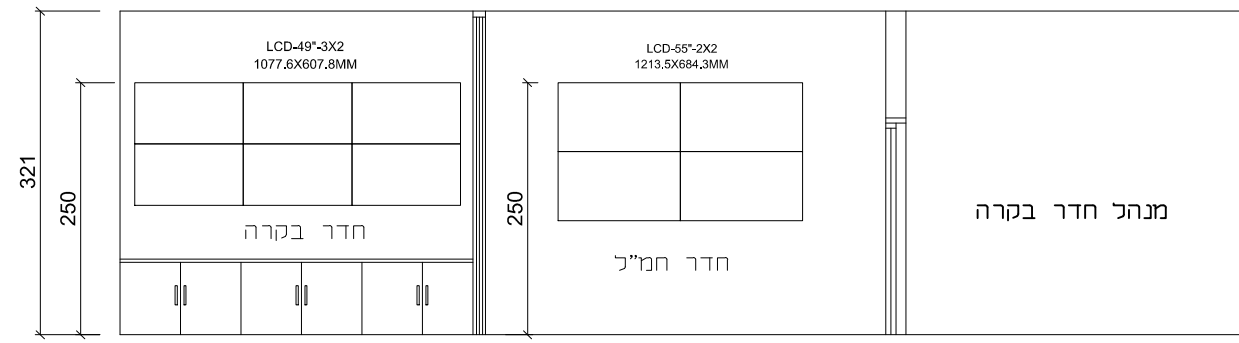

חתך A-A

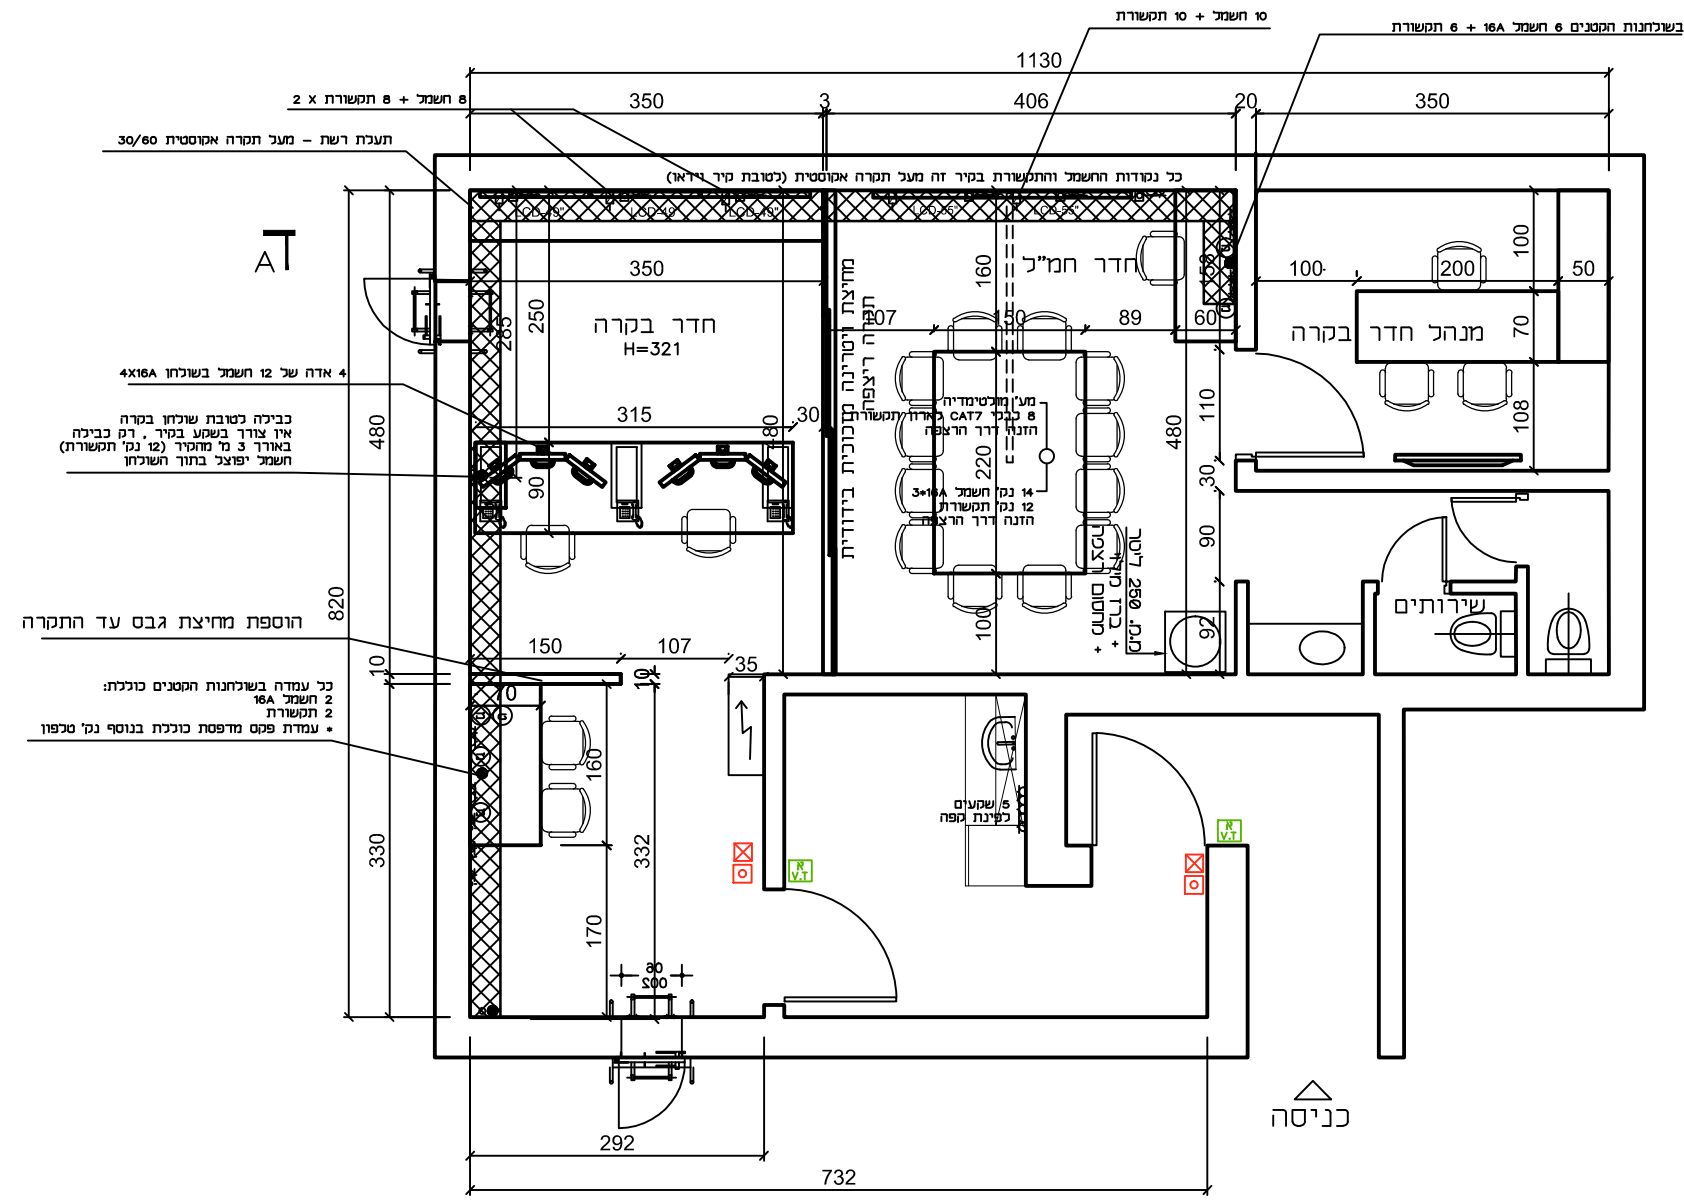

הערות:

1. באחריות חשמלאי לאשר את תכנית החשמל
2. באחריות מתכנן חשמל כבילה לנקודות
3. כל הנקודות הרשת כבולות לארון התקשורת

ריאת יגישה גוג

קוד	סטטוס	שרטט	אישר	תאריך
0	לעיון	מיטל ק.	שימי	30/07/20
1	לאישור			
2	למכרז			
3	לביצוע			
4	AS-MADE			

רתא שש נאות חובב רתא ס'מ
 מוקד בטחון XXXX

סקייורפה שש תכנית רצפה
 תכנית כללית

ונכת מיטל ק.	טטרש מיטל ק.	רקייב שימי	מ'ינק (A3) 1:75	קיראת 27/05/20
--------------	--------------	------------	-----------------	----------------



Advanced Security Methods

רח' התע"ש 20 כ"ס
 טלפון: 09-7664497 פקס: 09-7657738
 4CI@4CI-SECURITY.COM