


גובה אחסנה מירבני

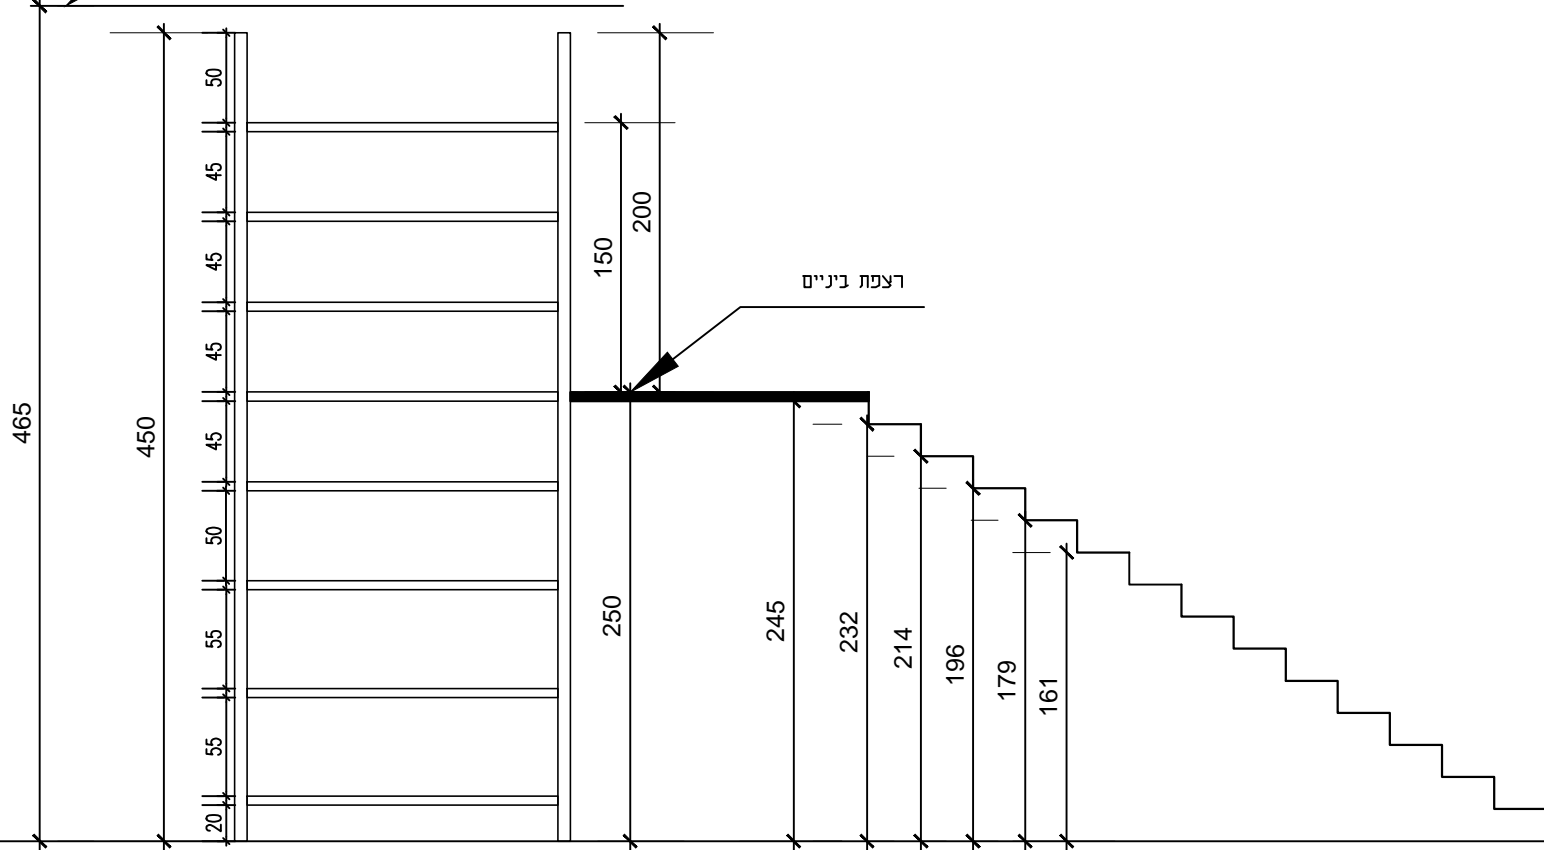

רצפת בנייים

חתך אחסנה קלה
מחסן טכני עם גלריה

חתך מדרגות