



שער רכב
קני"מ 1:25

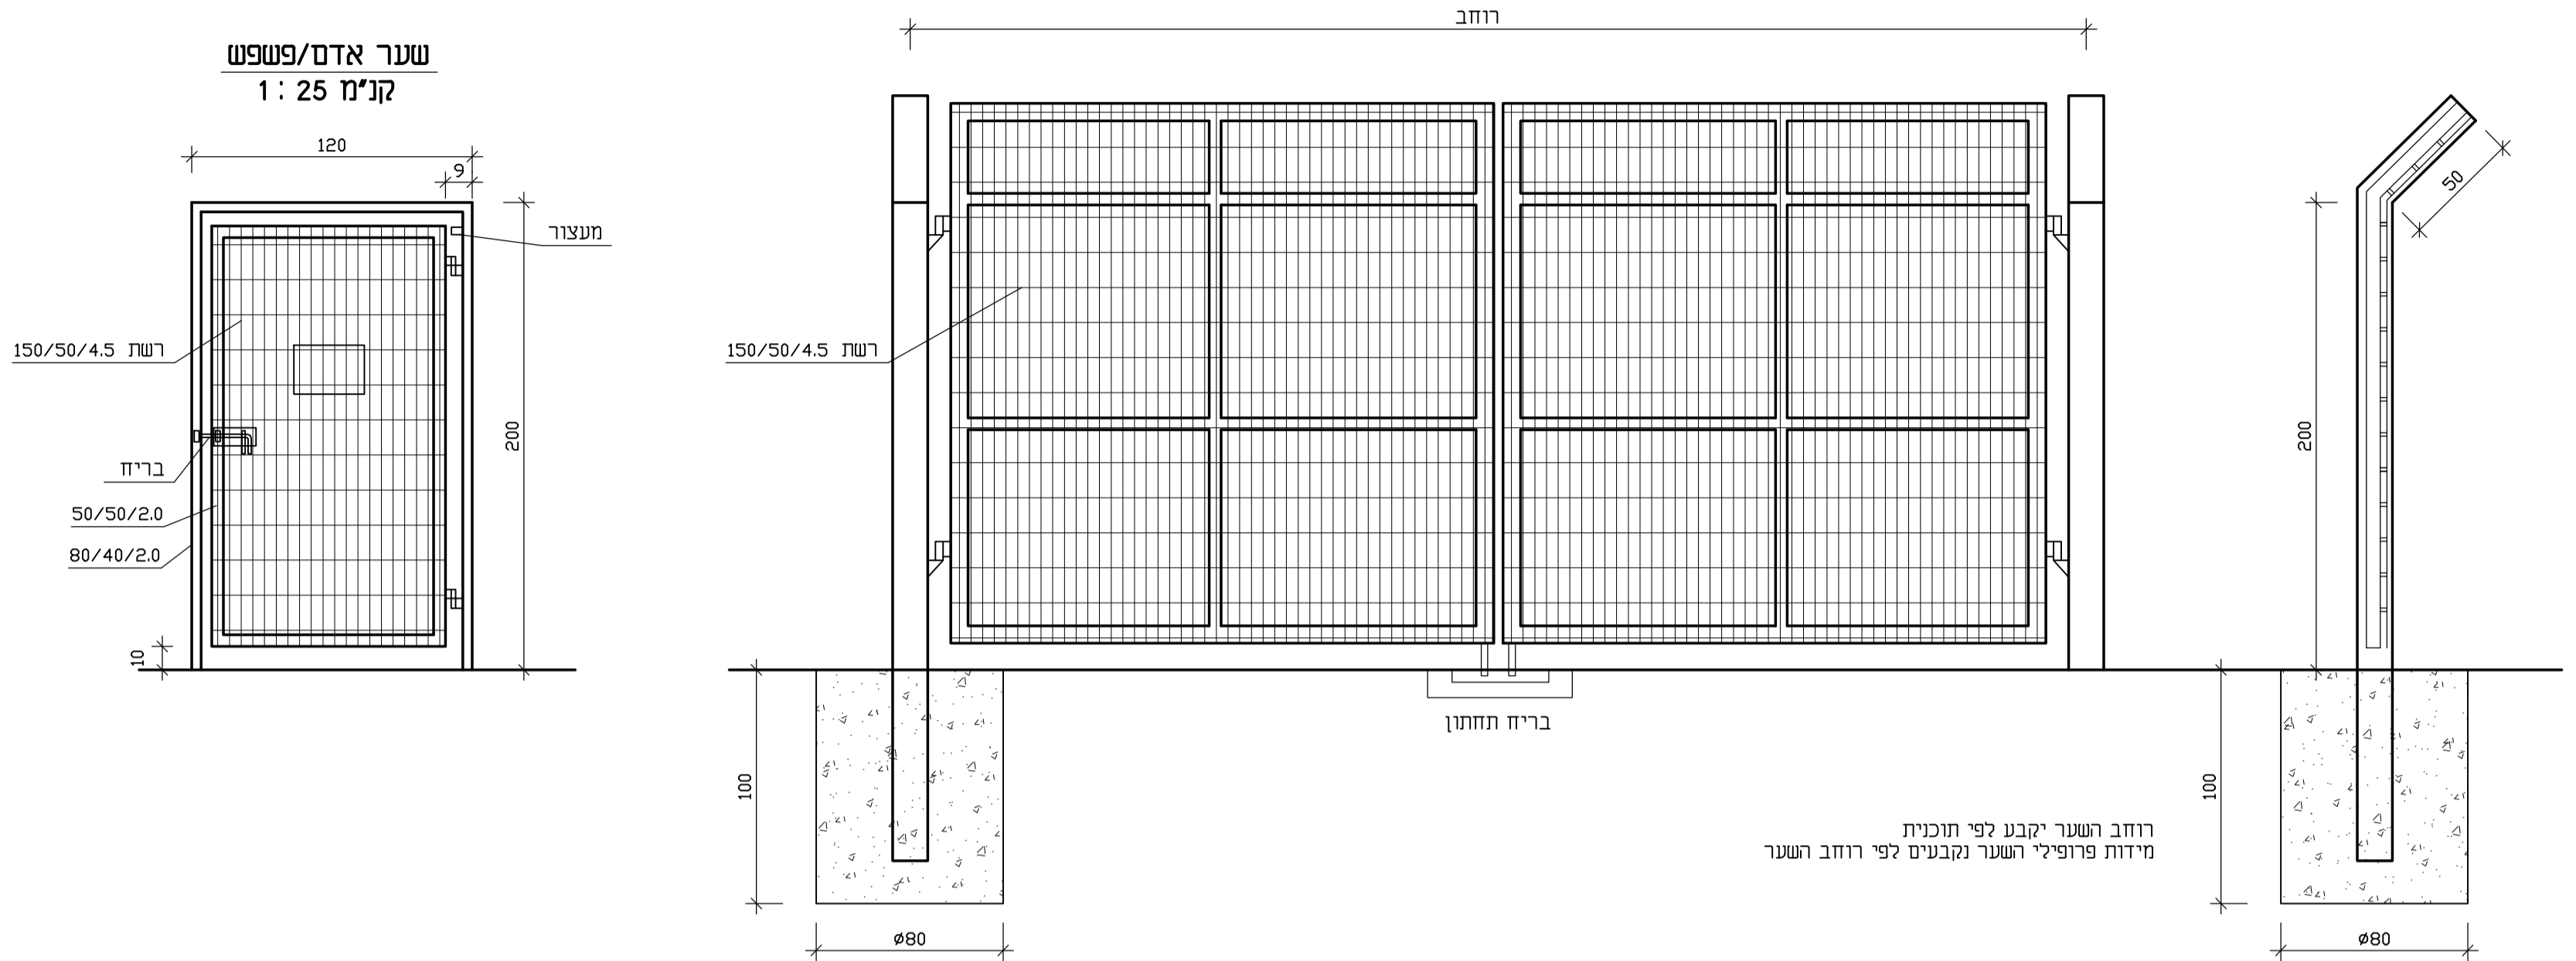


שער רכב ושער פישפש לפי מפרט של יהודה רשתות או שווה ערך

גדר רשת
קני"מ 1:25

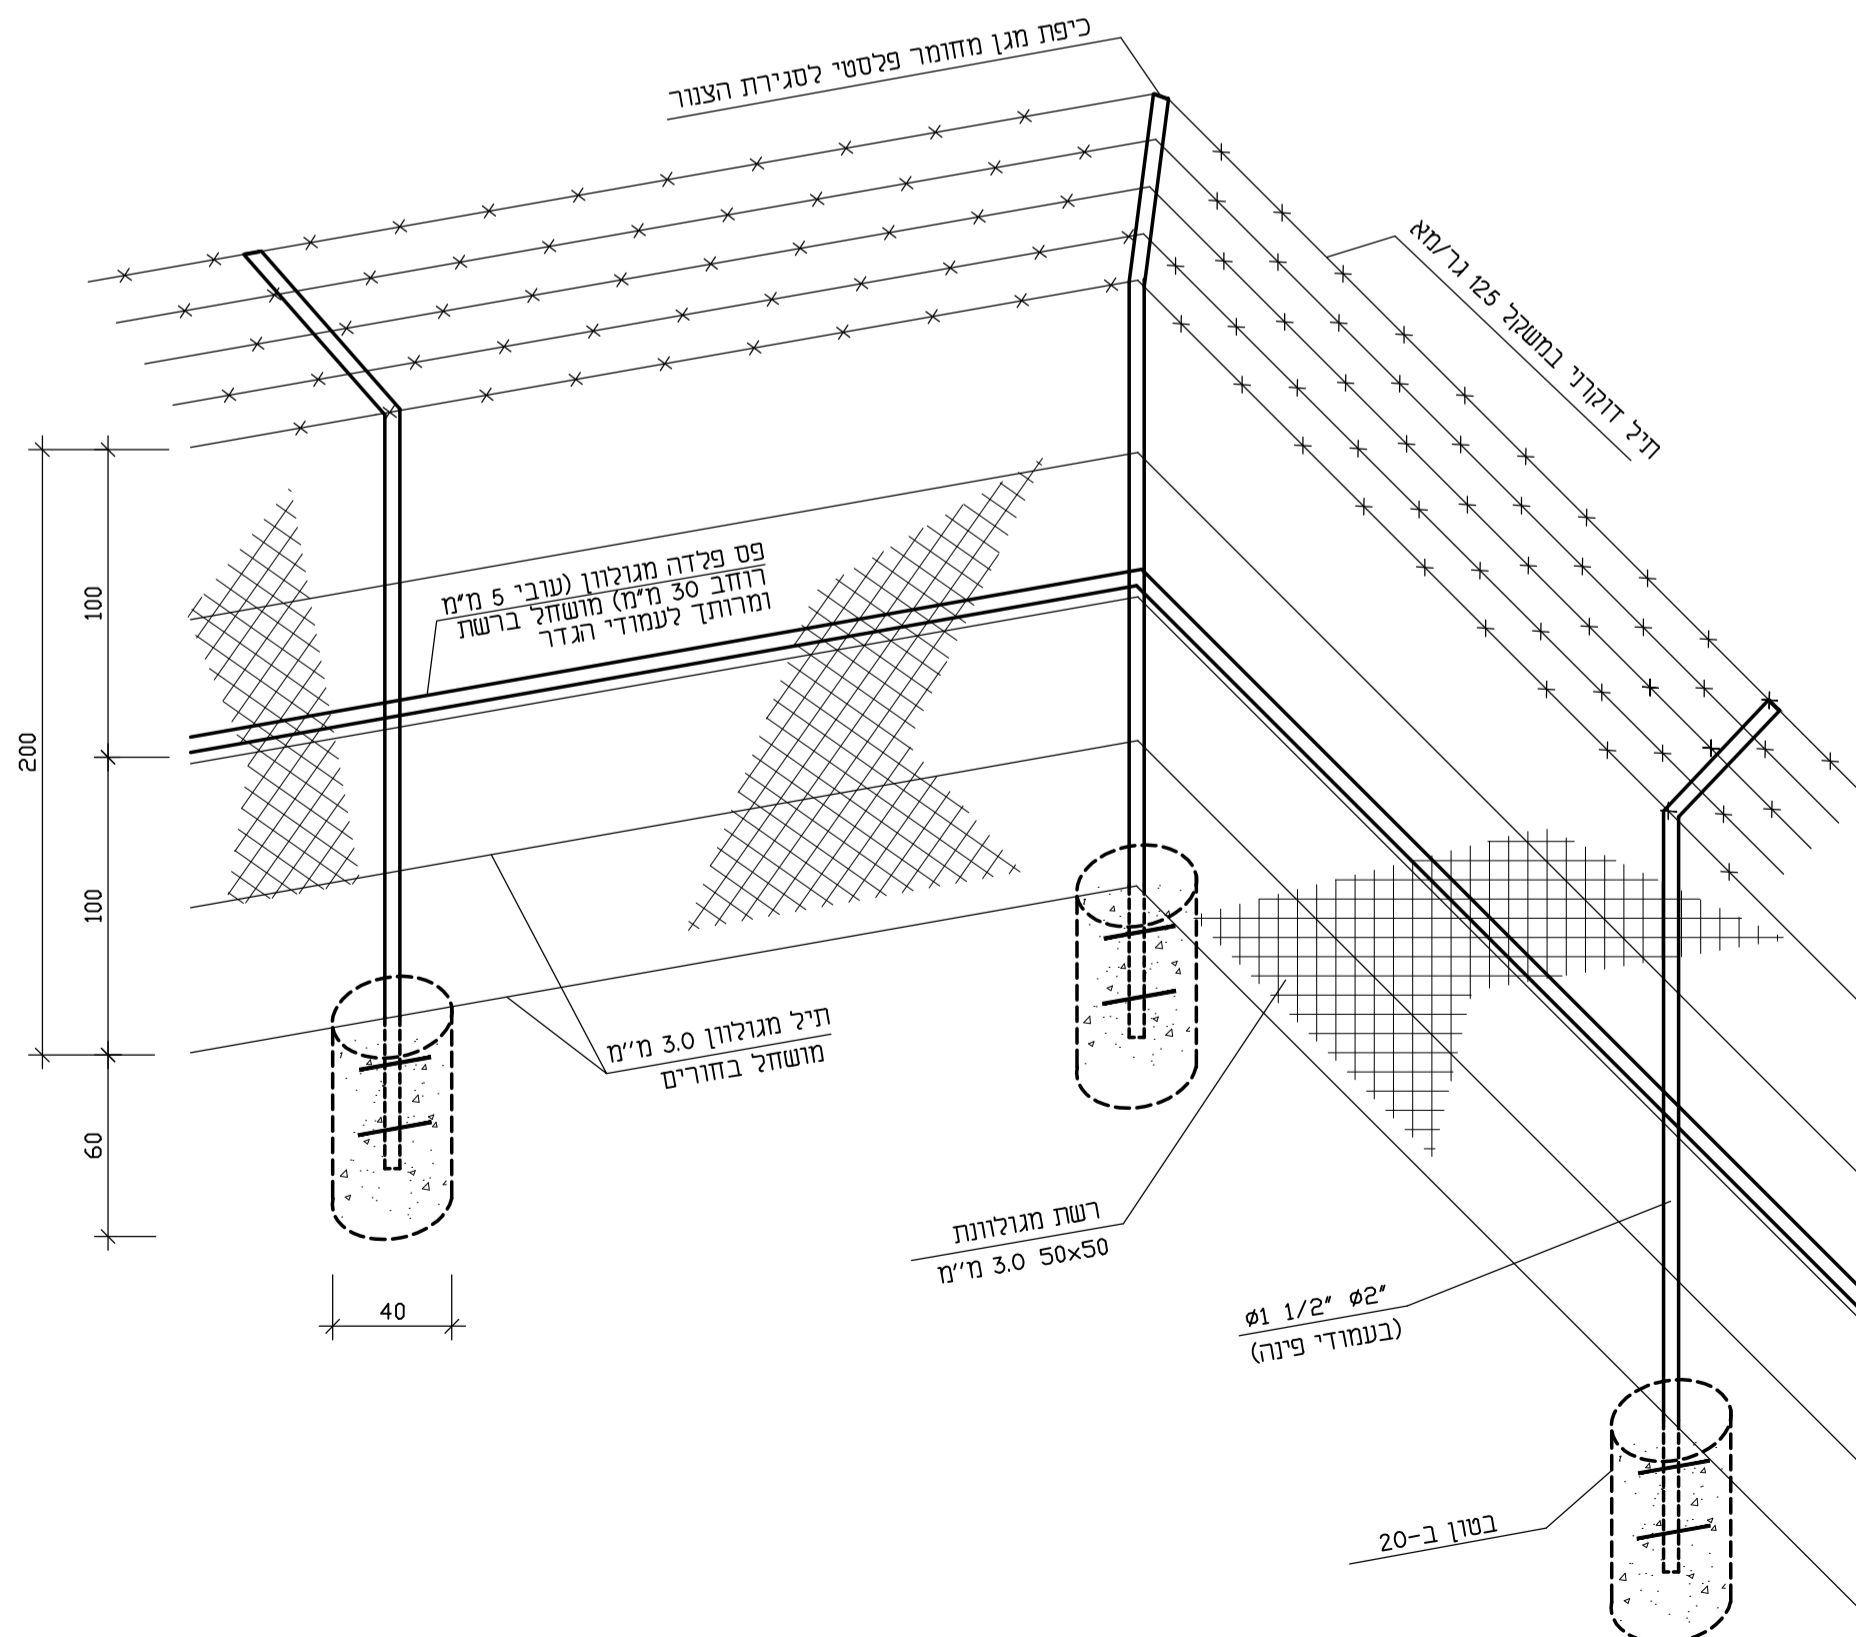

פרט פינה בגדר
קני"מ 1:100

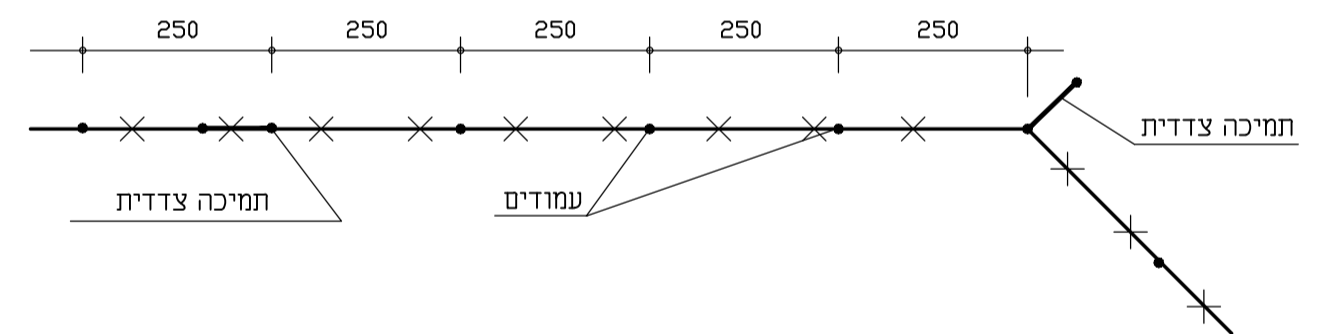

הערות:

- על פני הגדר והשערים ייקבעו שלטים כמפורט במפרט המיוחד סעיף 190815
- הרשת תסומן בעזרת פס צהוב ברוחב 20 ס"מ לאורך כל היקפה
- העמודים מצנורות מגולוונים $\phi 4$ t=5/32 $\phi 1\frac{1}{2}$ $\phi 2$ דרג ב'.
- הצנורות צבועים -
- 2 שכבות "מגינול מיוחד אפור" (50 מיקרון)
- 2 שכבות "לכה סינתטית-איתו", בגוון שיקבע המפקח.
- נקודות הריתוך ייצבעו בשכבת "צינקוט" אפור (50 מיקרון)
- אין לעשות שימוש במידות מדודות מתוך התוכנית אלא רק במידות הרשומות במפורש.

<input type="checkbox"/> לעיון	<input checked="" type="checkbox"/> למכרז	<input type="checkbox"/> לאישור	<input type="checkbox"/> לביצוע
הוכן עבור: מ.מ.ת. נאות חובב			
שם העבודה: מתחם שרותים - כניסה למטמנות			
שם התוכנית: פרטי גדר רשת ושערים			
מס' תוכנית:	8491-05	קני"מ:	משתנה
7			
6			
5			
4			
3			
2	מכרז	23.12.20	נחלמיש
1	אישור	29.06.20	נחלמיש
	תאריך		חתימה
R:\STORE\8491-MITKANIM\DWG\מכרז\8491-05.DWG			