
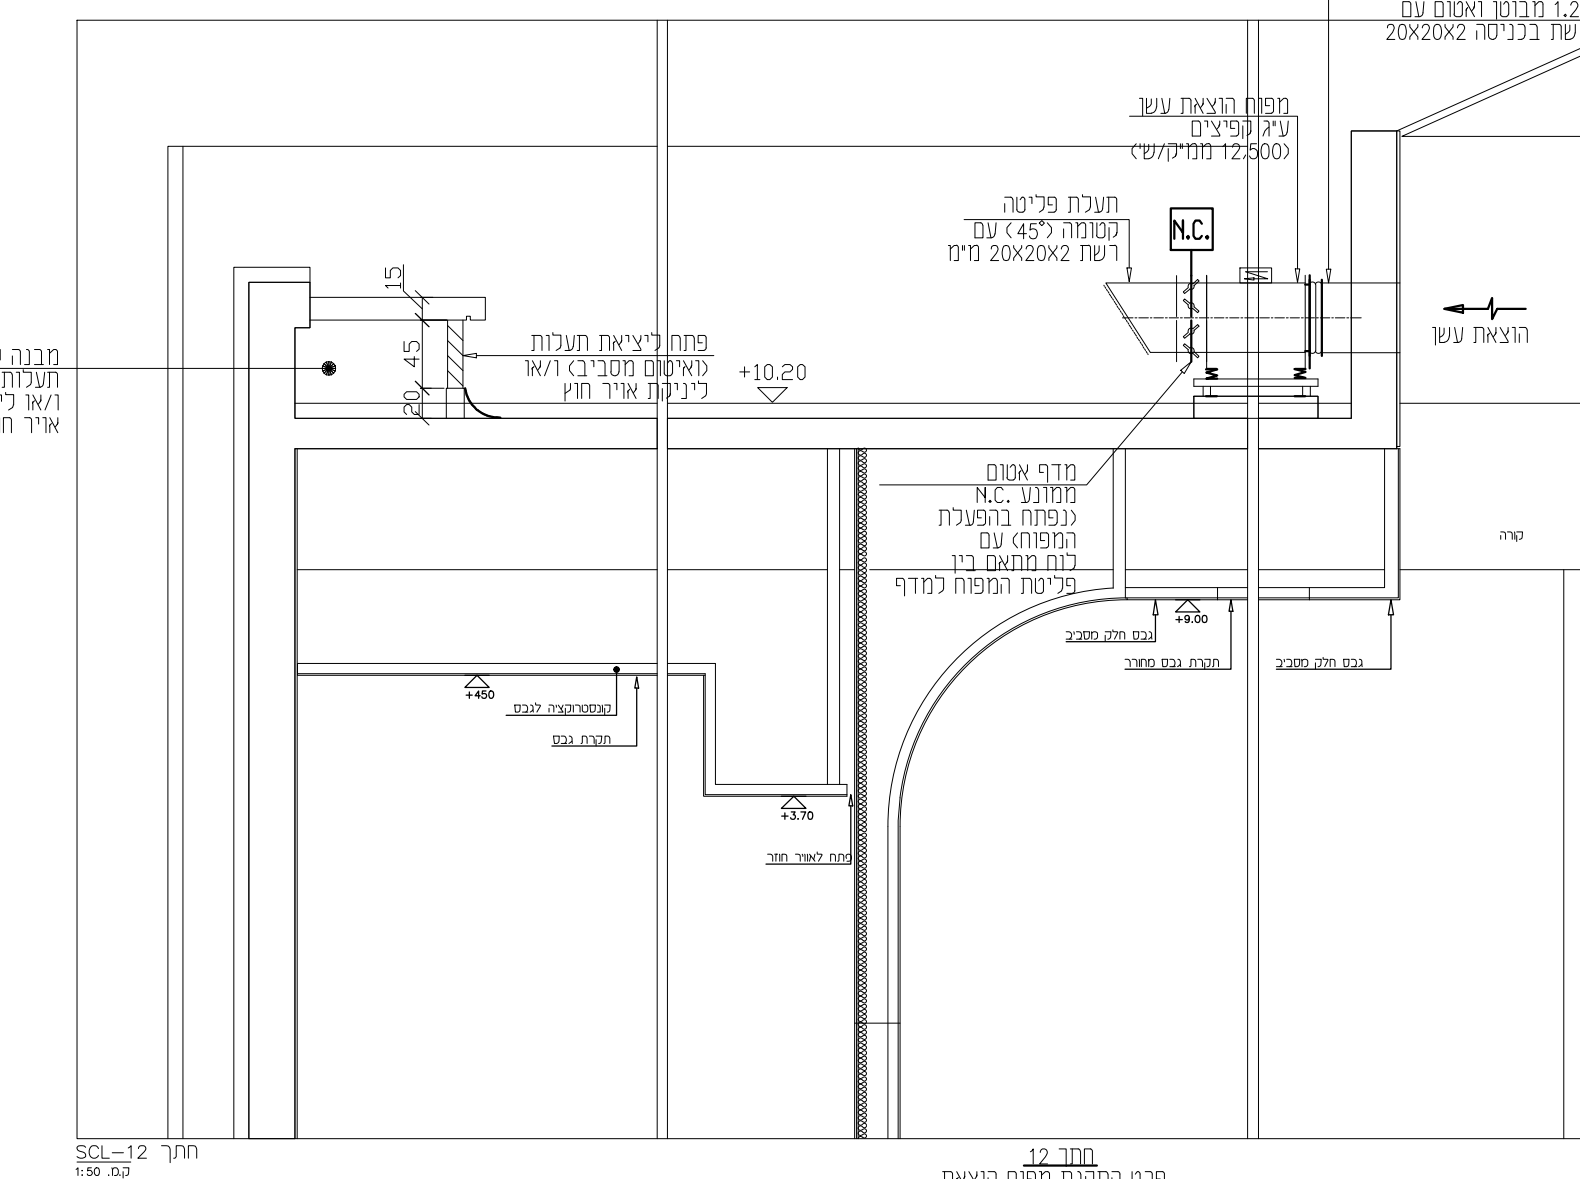
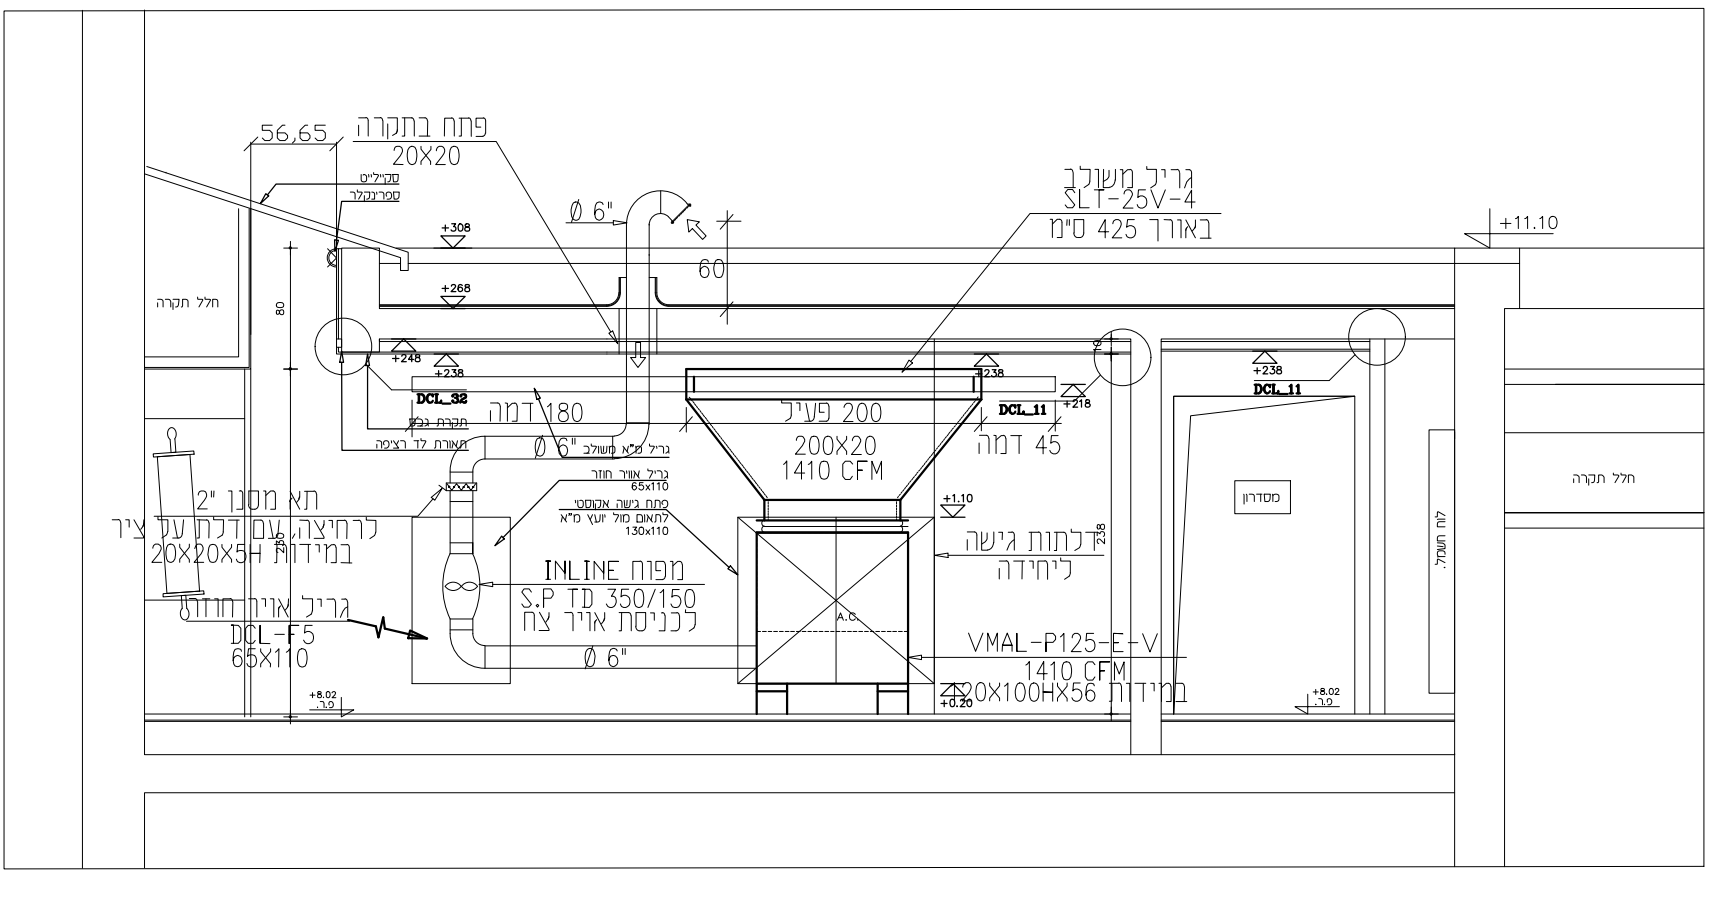


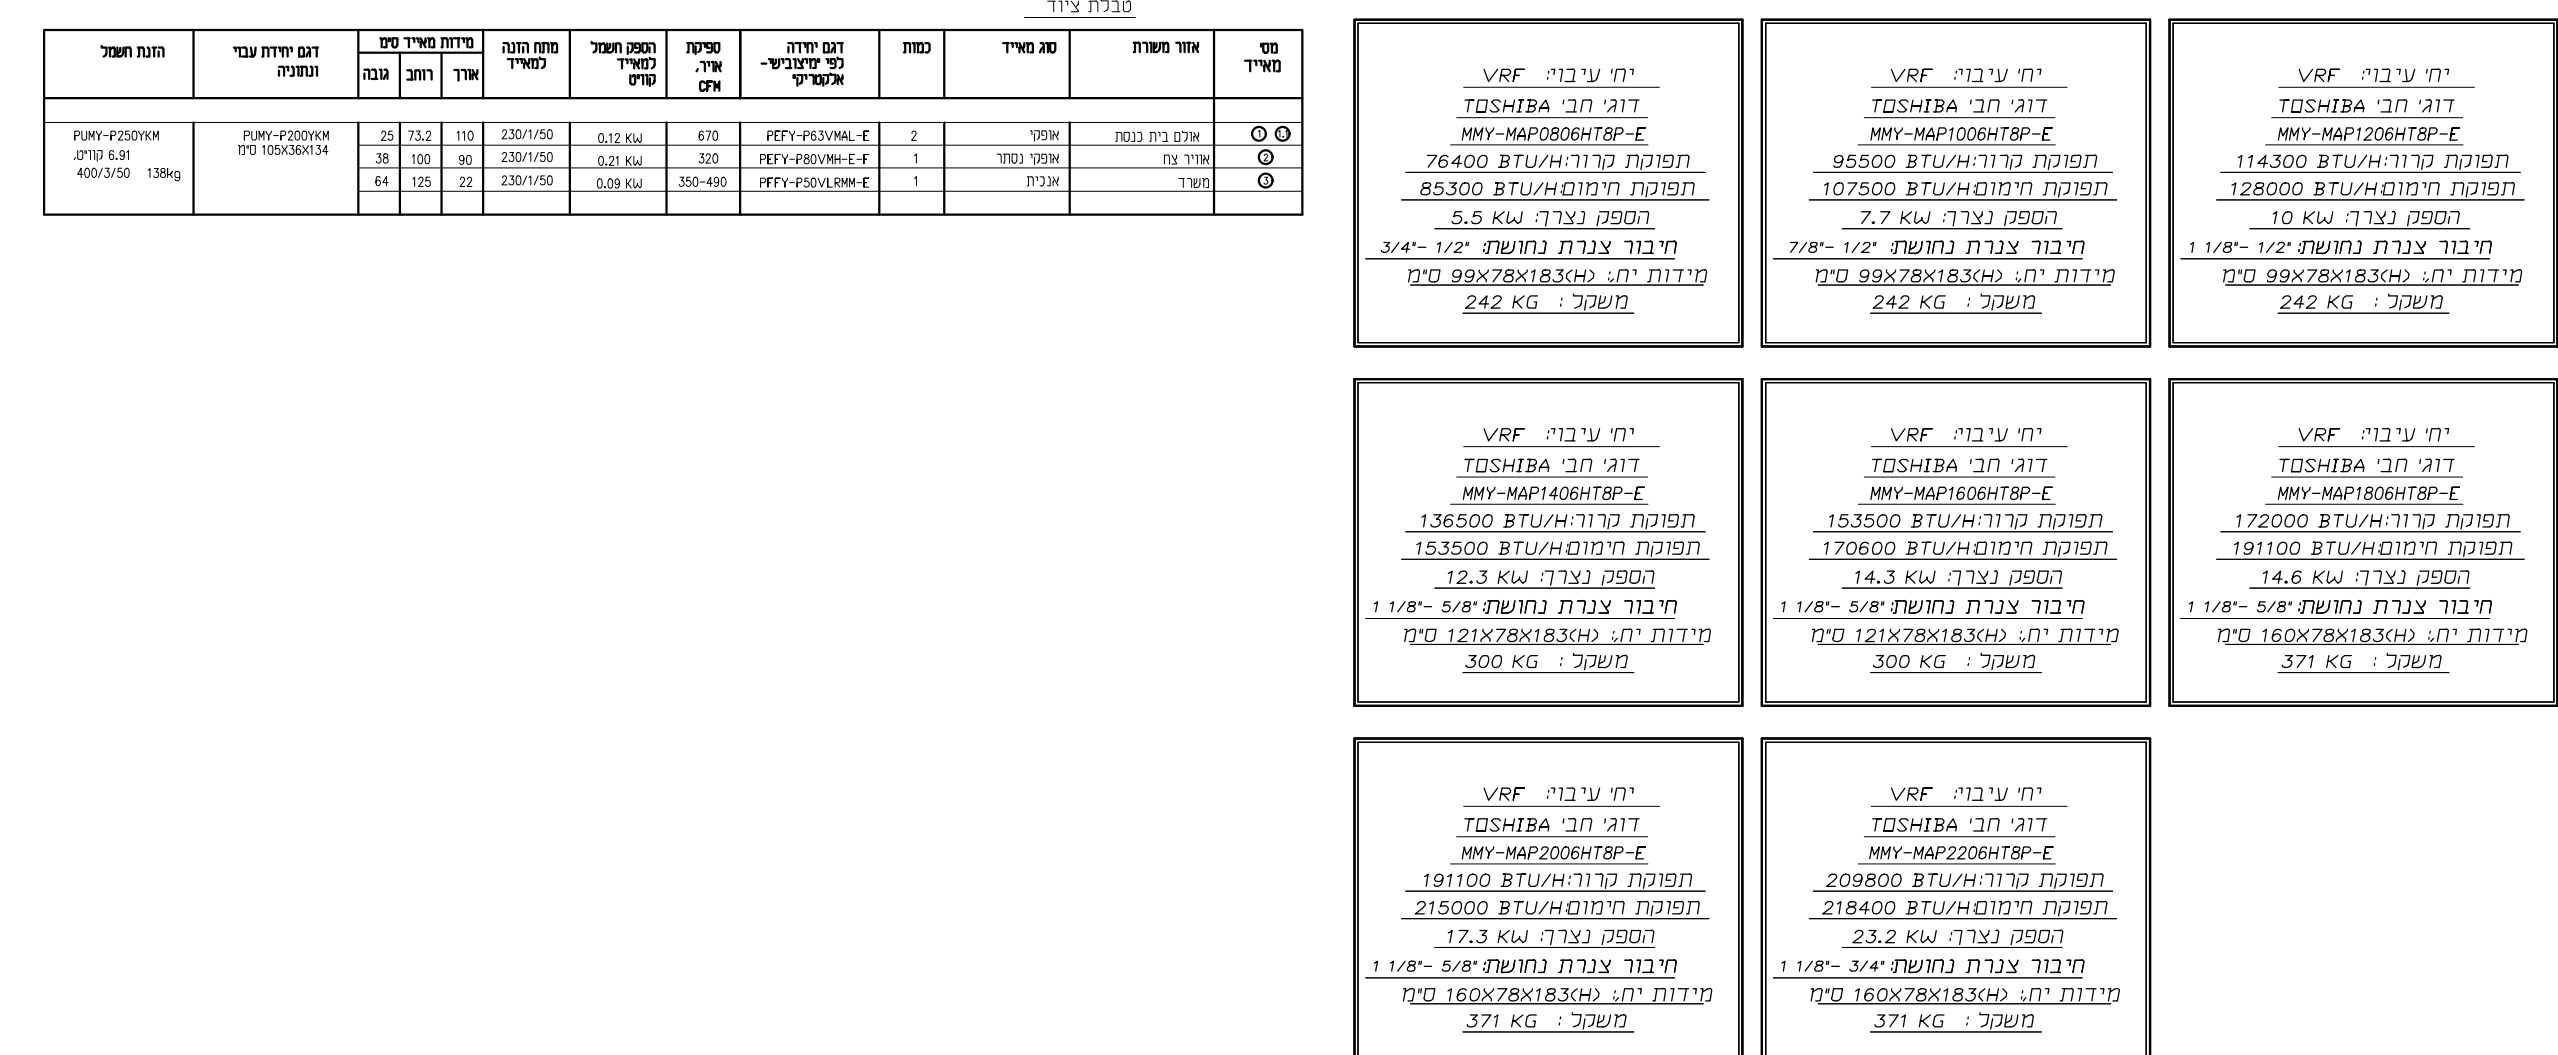

קבלו המשתמש בתוכנית זו יודא - לפני הבצוע - התאמתה למקום
ויבדוק מידות התעלות' צנורות' ונתונים אחרים המופיעים בתוכנית זו.
כל שינוי שהוא בתוכניות חייב לעבור אישור בכתב של המתכנן היועץ