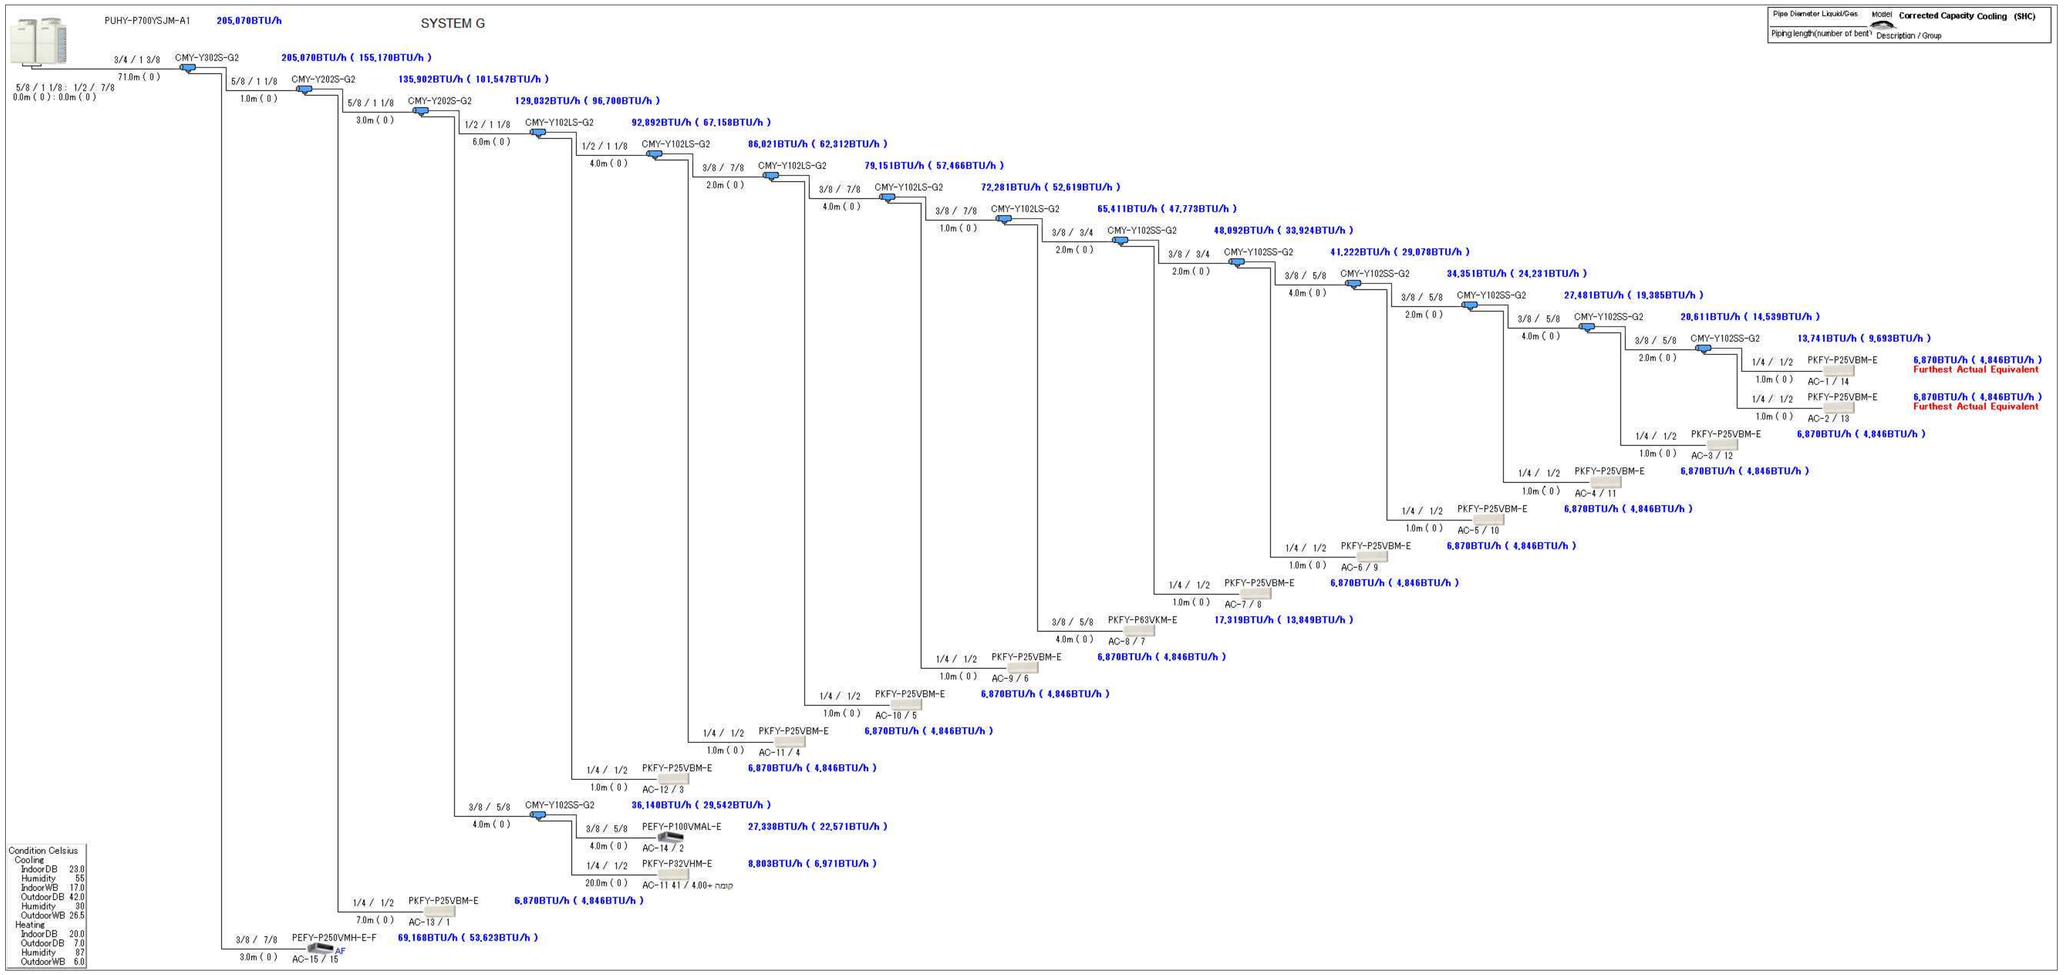

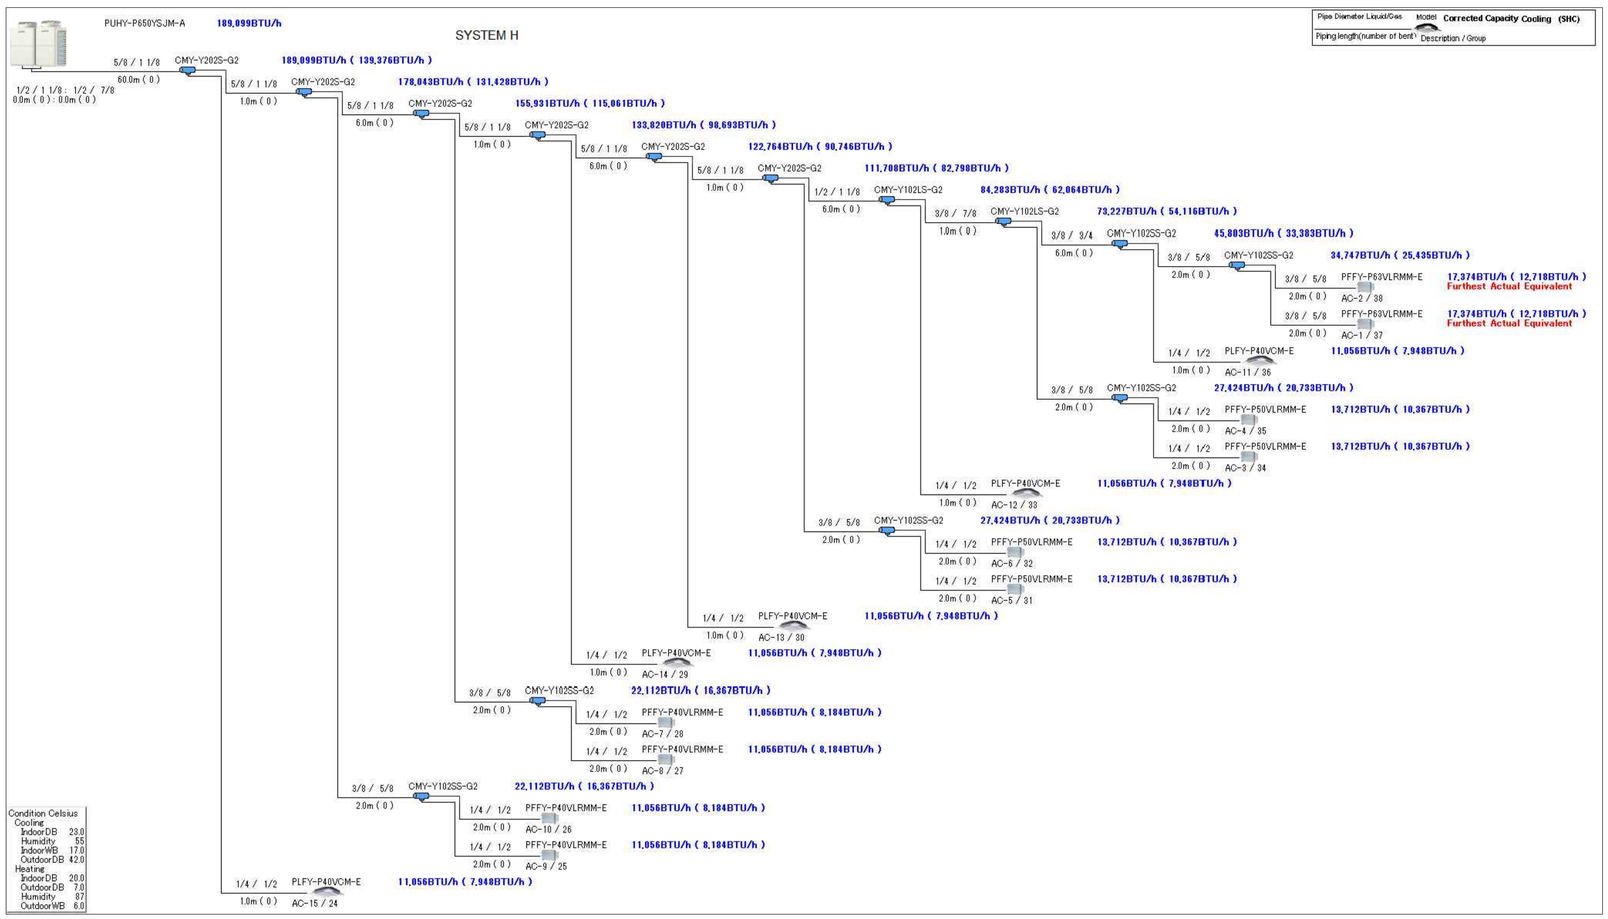

מהדורה	תאריך	תוצאה	נמחק
יכנה	18 .07.2016	מור כתב	4

מהדורה	תאריך	מהות השנוי	מס'
יכנה	11 .01.2016	לביצוע	1

כביצוע | למכרז | לעיון

י. עירוני מהנדסים יועצים 1989 בע"מ
ת.ד.3095, ירושלים 91030
טלפון: 02-6723303 פקס: 02-6723304
דואר אלקטרוני: i-irony@zahav.net.il

I. IRONY. CONSULTING ENGINEERING 1989 LTD
P.O.B 3095 JERUSALEM 91030 ISRAEL
TEL: 02-6723303 FAX: 02-6723304
E-mail : i-irony@zahav.net.il

התכנית היוה רכוש הבלעדי של המתכננים.וכל הזכויות שמורות.
על המבצע לבדוק התכנית ולהודיע למתכננו על כל ליקוי או אי התאמה במידות - לפני המשך העבודה.

רמת חובב
בנין מועצה ומרכז מבקרים
מערכת אורור ומיזוג אויר
סכימות צנרת גז קירור

קנ"מ			
שרטט	נאה	תאריך	30.01.2013
בדק		תאריך	
עדכון מס'	תכנית מס'	שם הנובע	
1	1090/5C	P:/1000/1090/1090-5	