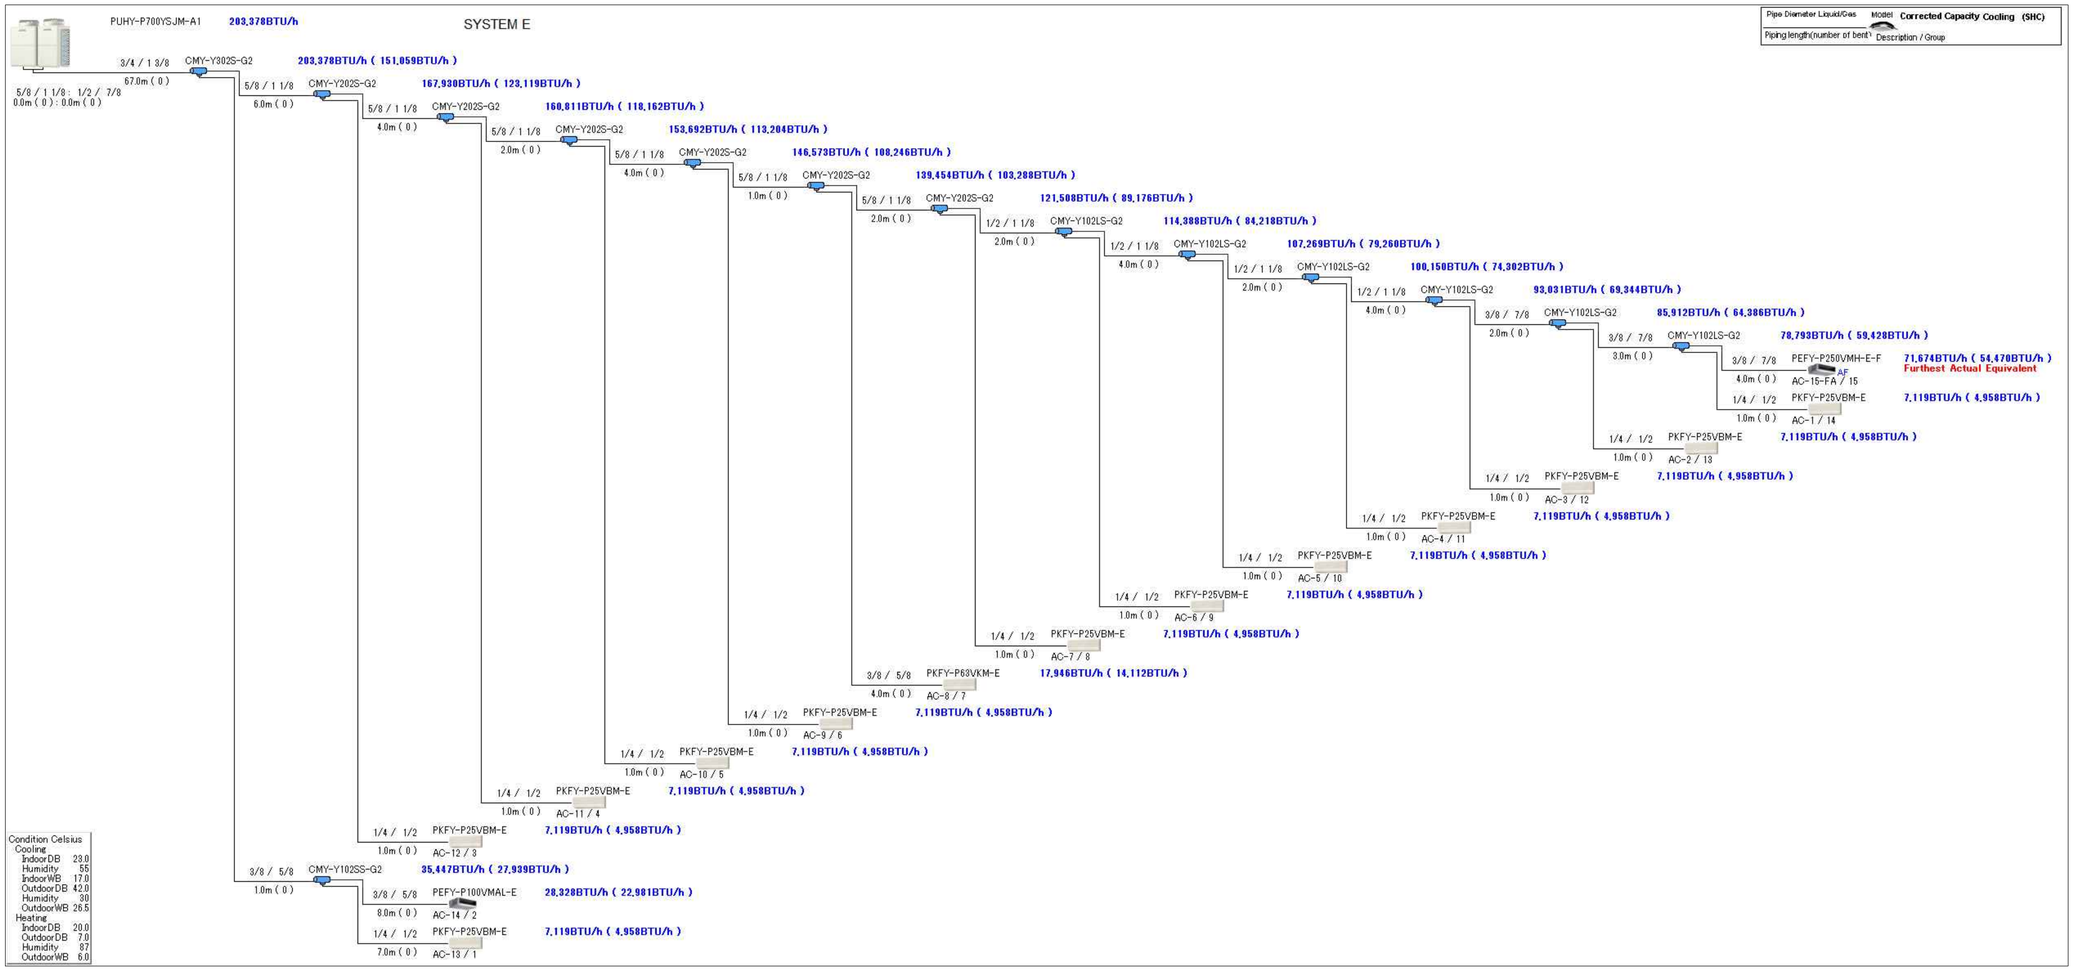

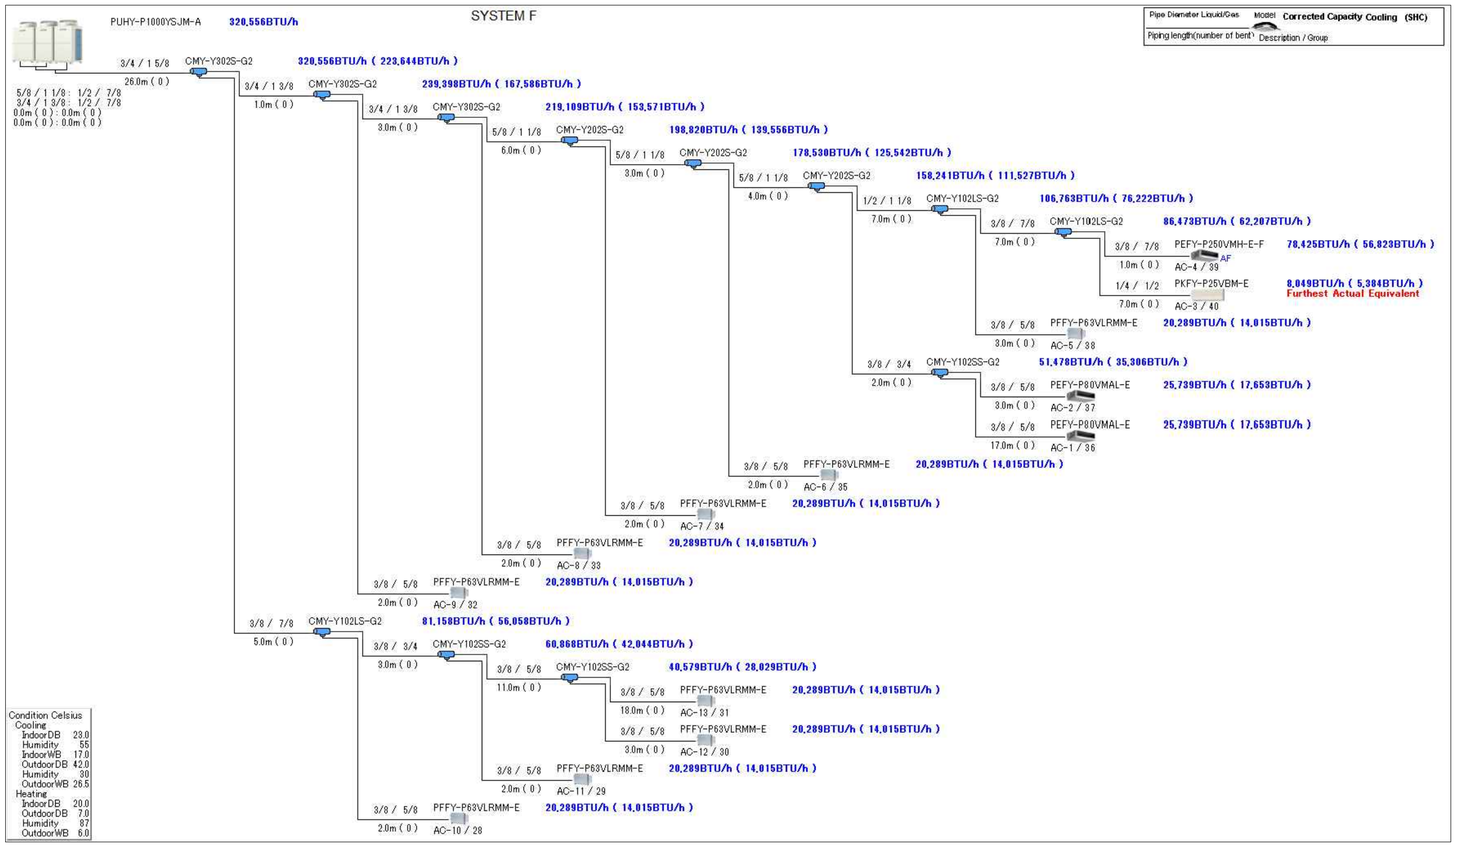

חתימה	תאריך	תיאור	מס'
יכנה	18.07.2016	סור כנף	4
יכנה	11.01.2016	כביצוע	1

כביצוע | למכרז | לעיון

י. עירוני מהנדסים יועצים 1989 בע"מ
ת.ד 3095, ירושלים 91030
טלפון: 02-6723303 פקס: 02-6723304
דואר אלקטרוני: i-irony@zahav.net.il

I. IRONY. CONSULTING ENGINEERING 1989 LTD
P.O.B 3095 JERUSALEM 91030 ISRAEL
TEL: 02-6723303 FAX: 02-6723304
E-mail :i-irony@zahav.net.il

התכנית הינה רכוש הבלעדי של המתכנן.וכל הזכויות שמורות.
על המבצע לבדוק התכנית ולהודיע למתכנן על כל ליקוי או אי התאמה במידות - לפני המשך העבודה.

רמת חובב
בנין מועצה ומרכז מבקרים
מערכת אורור ומיזוג אויר
סכימות צנרת גז קירור

קנ"מ			
שרטט	תאריך	30.01.2013	כאה
בדק	תאריך		
עדכון מס'	תכנית מס'	1090/5B	שם הקובץ
1			P:\1000\1090\1090-5