הערות:
המבצע אחראי לבדיקת התכניות ולהתאמתן במקום ! על המבצע לבקר כל המידות ועל כל טעות או אי התאמה עליו להודיע למתכנן . אין לקבוע מידות על-ידי מדידה בשרטוט ! מהנדס ו/או יועץ אשר שמו רשום מעל שם האדריכל בתכנית זו, נושא לבדו באחריות המקצועית והחוקית לתכנית . אין לעשות כל שימוש בתכנית זו, או ברעיונות הגלומים בה ללא אשור בכתב מאת המתכנן.

לא לביצוע עד לקבלת היתרים מהרשויות.

מס׳	תאריך	הפצה	לעיון	לאישור	לביצוע
1	15.9.19	C			●
2					
3					

מס׳	תאריך	שינויים
1	15.9.19	מעודכן למכרז 4
2		
3		

רשימת מתכננים :

A. עדה כרמי- מלמד
B. מאיר חזן – תיאום פיקוח
C. אדם ניהול-תיאום פיקוח
D. אירית בנדו – רמת חובב
E. אלי רוטברט-קונסטרוקציה
F. יזהר עירוני – מ.א
G. אדי מימון-אינסטלציה
H. ערן בלום –חשמל
I. אלון אפשטיין – בטיחות
J. שגב סוקולצקי – נגישות
K. מאיר גרינברג – כמויות
L. בודובסקי – סופרפוזיציה
M. ערן קרפל – הג"א
N. קובי רוזנטל-תאורה
O. מולי ויתקין vis – מעליות
P. קבלן

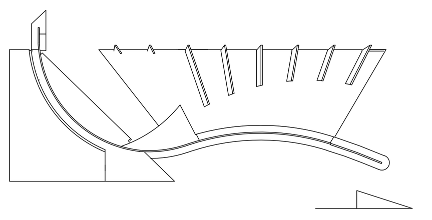

±0.00 = +340.00

לעיון ○ לאישור ○ למכרז ● לביצוע ○

בניין מועצה ומרכז מבקרים
מועצה מקומית-תעשייתית
רמת חובב

נבדק:	אושר:
עודד	ג׳א
שרטט:	**מהדורה:**
אלון	22

תאריך: 27.4.20 קנ"מ: 1:50

שם הקובץ: P:\Ramat Hovav\Data\list\furniture\RH_PL_01_Furniture

שם גליון:

מספר הפרויקט	קוד מתכנן	קוד תוכן	מס׳ הגליון
463	A-F	PL	02

נושא:
תכנית ריהוט מפלס 02

עדה כרמי-מלמד אדריכלים
רח׳ קפלן 17 תל-אביב טל: 6912112.
פקס: 6912108 :FAX
ADA KARMI-MELAMEDE ARCHITECTS
17 KAPLAN ST. TEL-AVIV TEL: 6912112
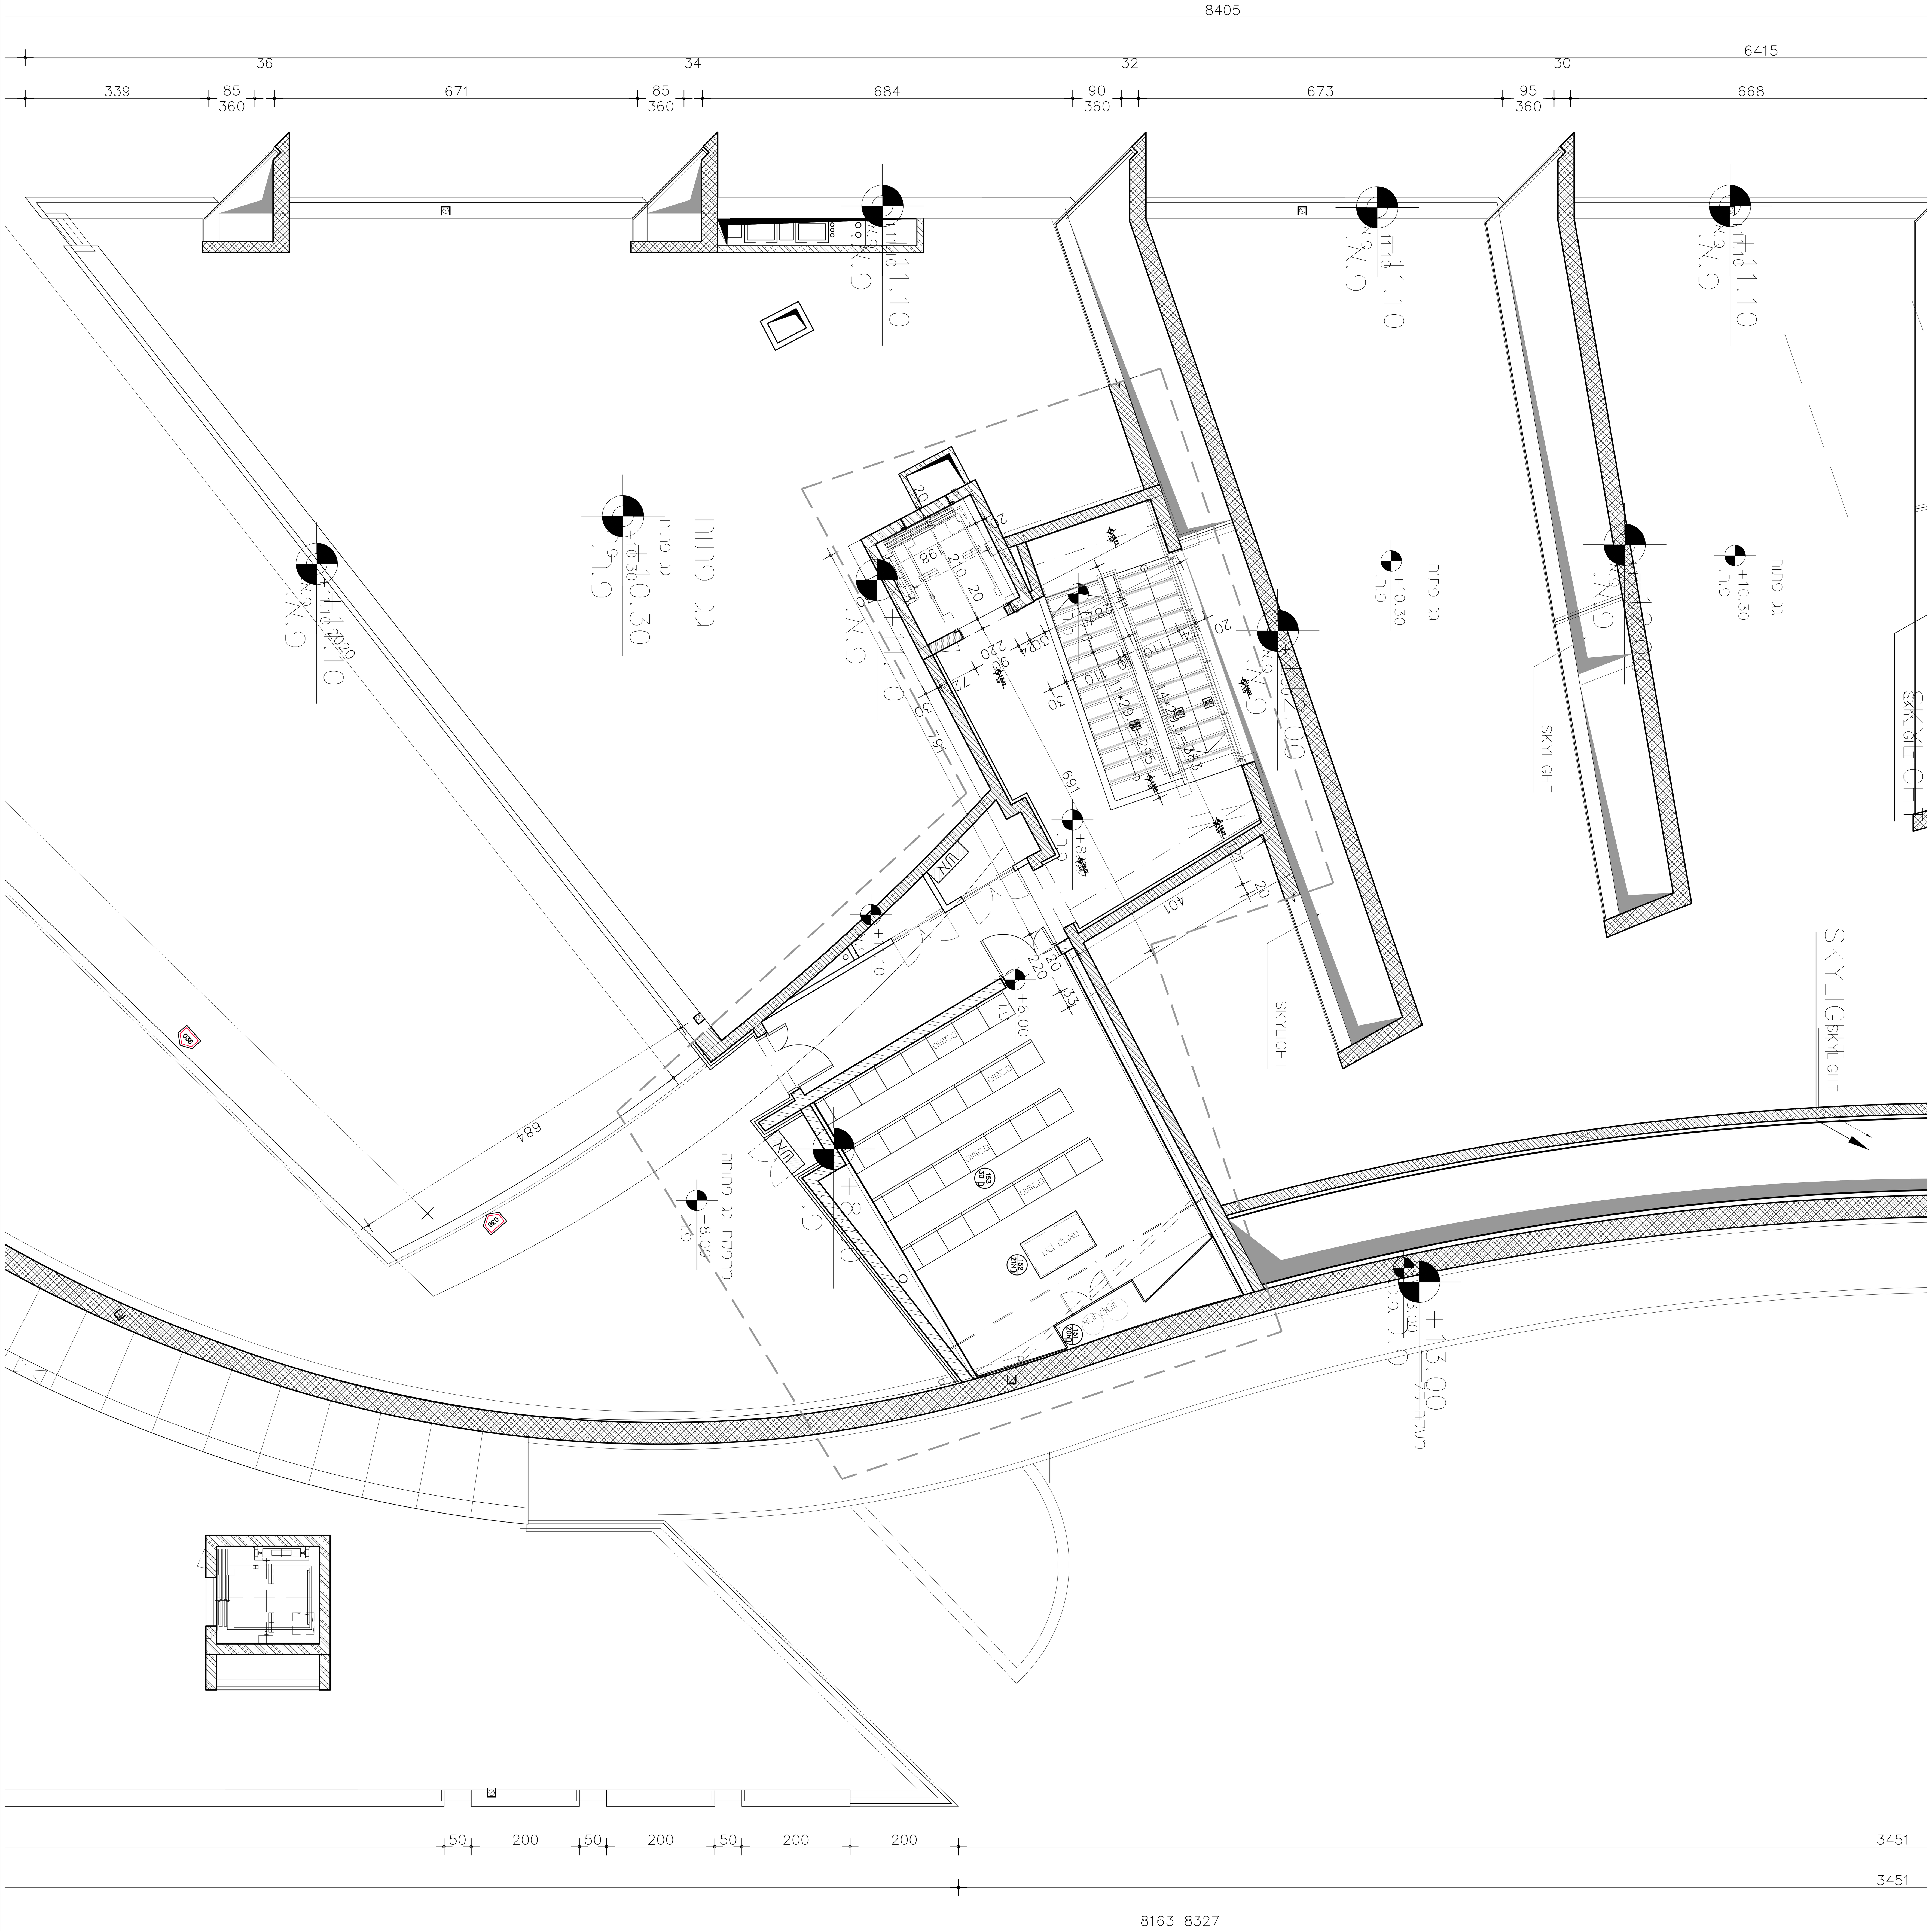
SIZE: 917X200 גודל גליון: