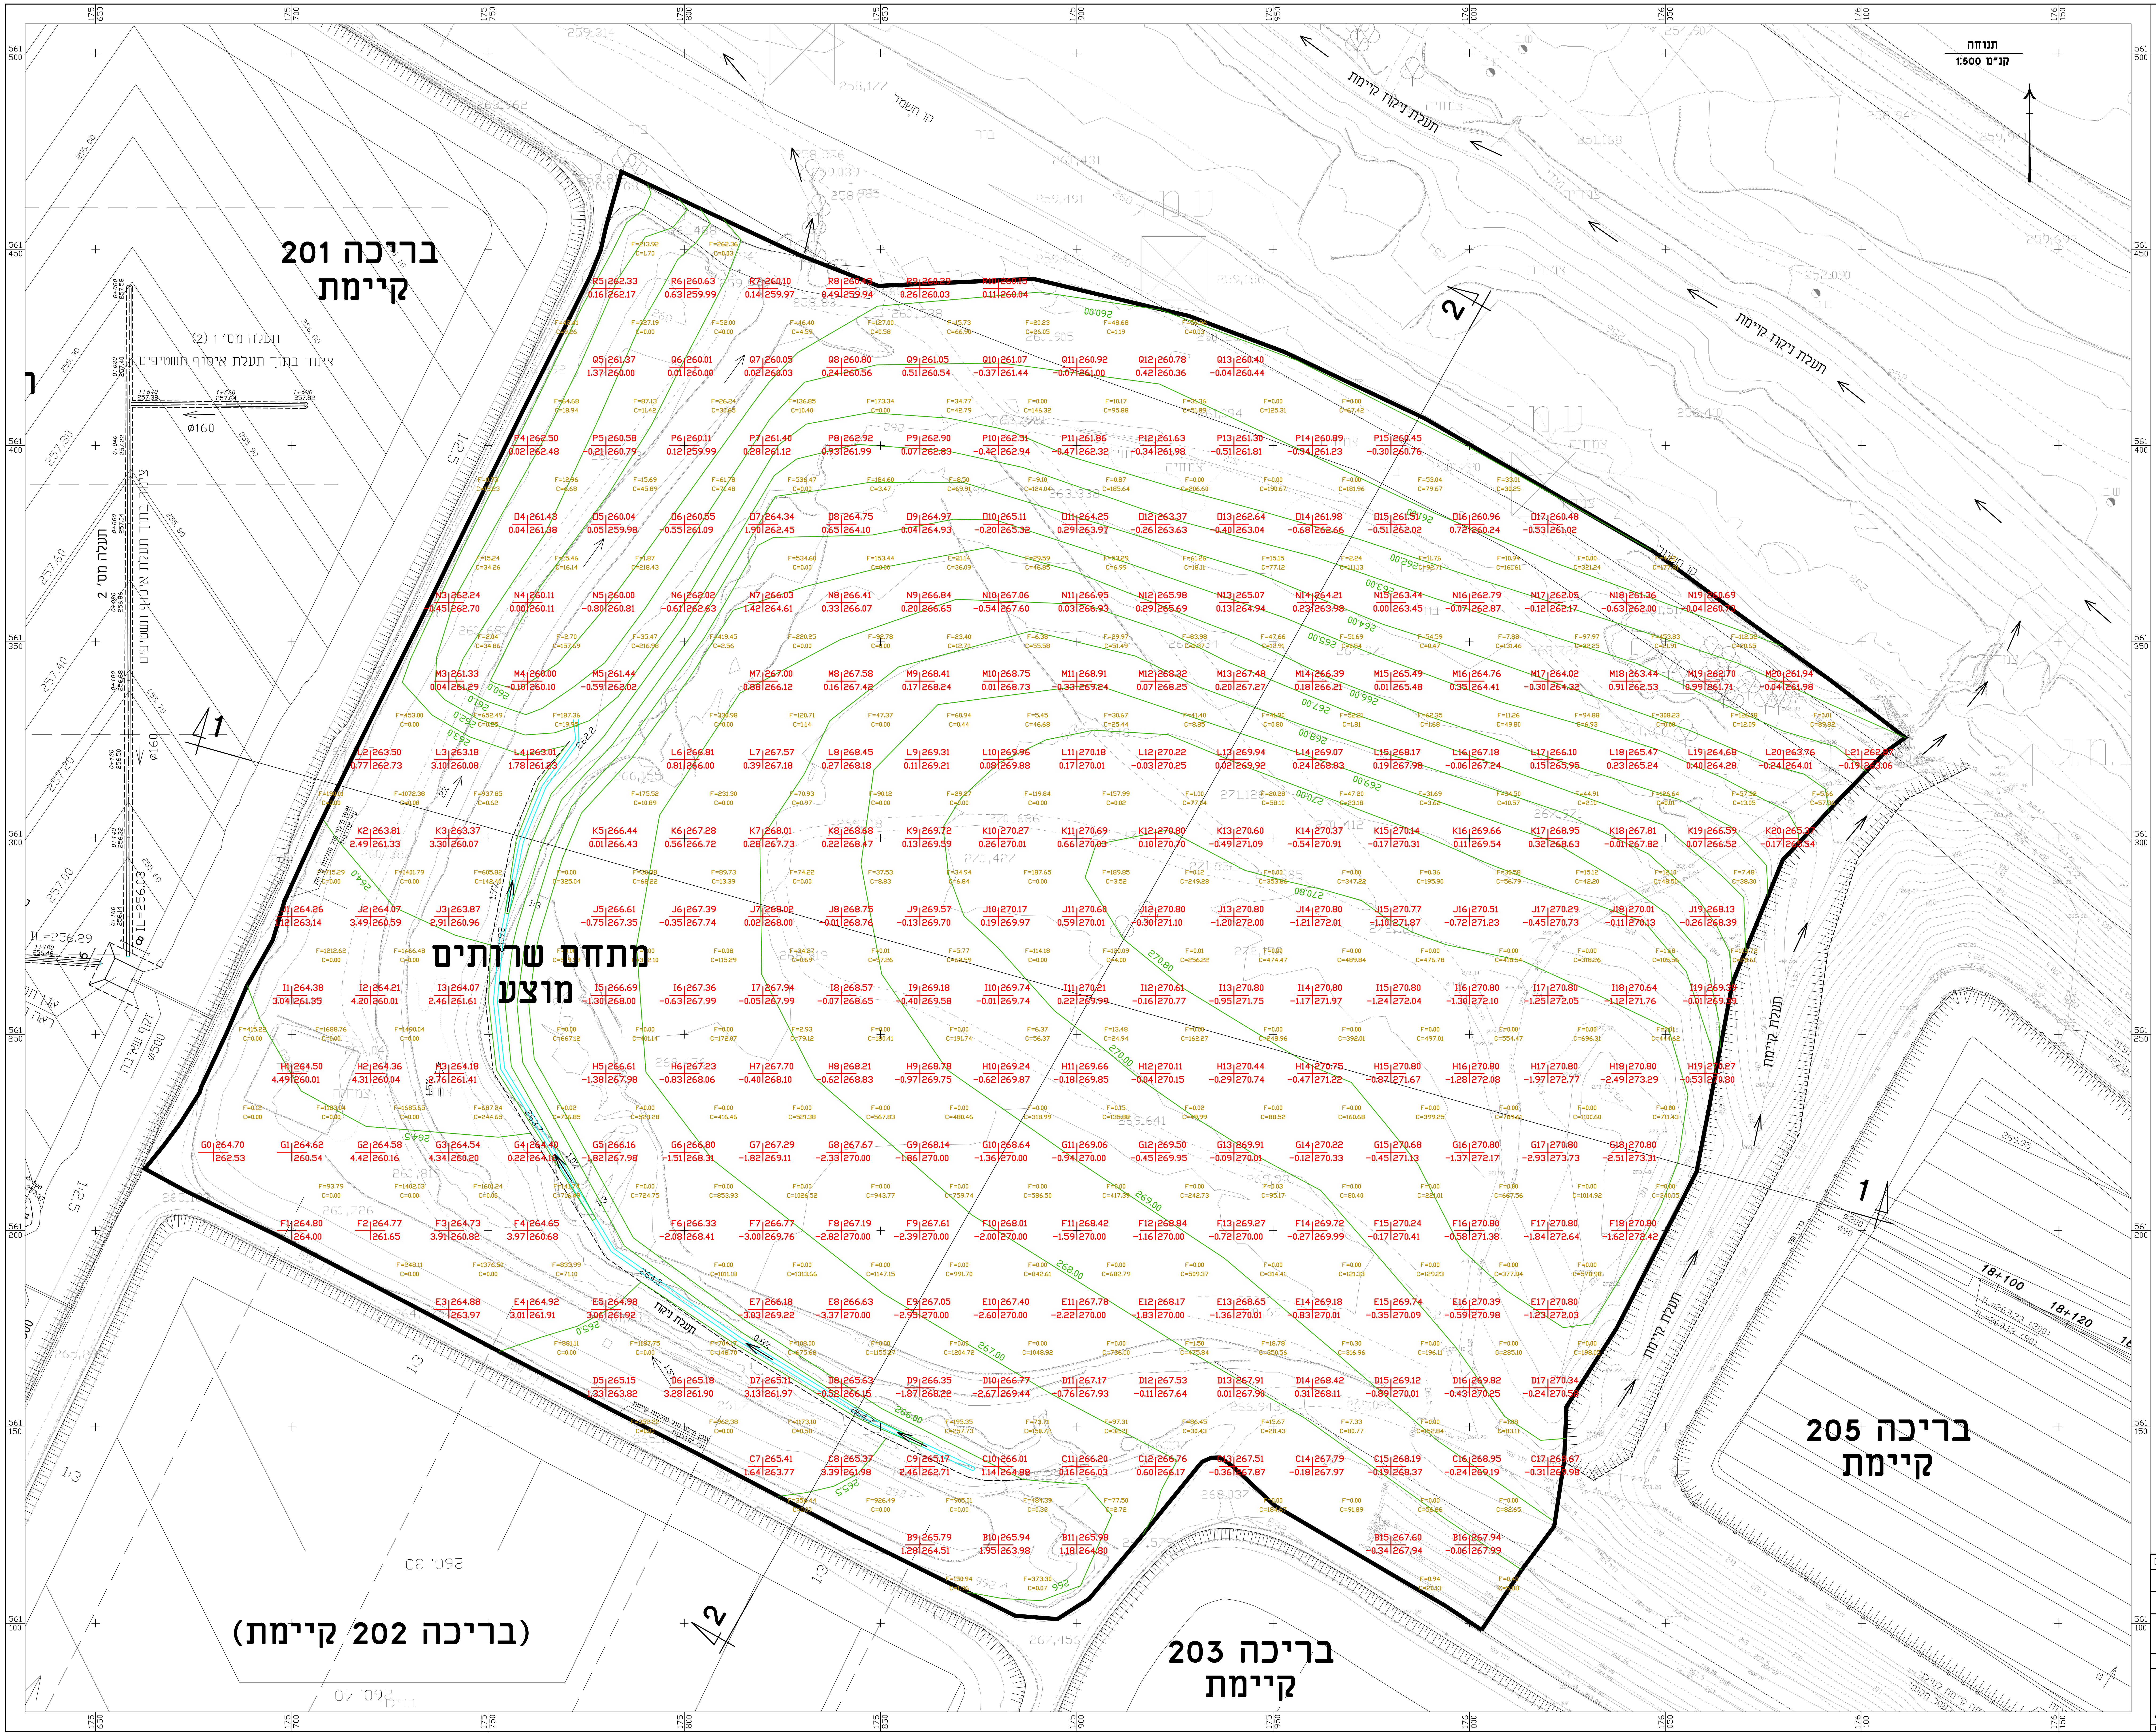

תנוחה
קנ"מ 1:500
בריכה 201 קיימת
בריכה 205 קיימת
בריכה 203 קיימת
(בריכה 202 קיימת)
מתחם שרותים מוצע
תעלת ניקוז קיימת
תעלה קיימת
תעלת ניקוז
תעלה מס' 1 (2)
ציור בתוך תעלת איסוף תשטיפים
תעלה מס' 2
ø160
ø500
IL=256.29
קו חשמל
עמוד
צמחייה
1:2.5
1:3
1
2
18+100
18+120

רום מתוכנן סופי
בגמר עבודות עפר
ו- 20 ס"מ מצעים
במקומות המתוכננים

רום מצב קיים | הפרש (+/-)

- חפירה
+ מילוי

לעיון ☐ לאישור ☐ למכרז ■ לביצוע ☐

הוכן עבור:
מ.מ.ת. נאות חובב

שם העבודה:
מתחם שרותים - כניסה למטמנות

שם התוכנית:
תוכנית עבודות עפר

מס' תוכנית: 8491-02

קנ"מ: 1:500

	תאריך		חתימה
7			
6			
5			
4			
3			
2	23.12.20	מכרז	נ.חלמיש
1	29.06.20	אישור	נ.חלמיש

אפיק
הנדסת סביבה והידרולוגיה
רח' הגורן 6 טל: 08-6460914
פארק תעשיה עומר פקס: 08-6460915

R:\STORE8\8491-MITKANIM\DWG\מכרז\8491-02.DWG