



מס' סידור	קוטר ראשי	מספר קו משיני שלוחות/הפעלות בקוטר $\phi 2"$	מספר קו משיני שלוחות/הפעלות בקוטר $\phi 1"$	מספר קו משיני שלוחות/הפעלות בקוטר $\phi 3/4"$	מספר מפרטים/ארות בכתב הכמות	שיטת מפרט/ארות בכתב הכמות
1	$\phi 2"$	5	-	4	4	2A
2	$\phi 2"$	4	2	1	1	2B
3	$\phi 2"$	8	-	1	1	2C
4	$\phi 2"$	6	-	2	2	2D
5	$\phi 2"$	6	3	1	1	2E
6	$\phi 2"$	3	3	1	1	2F
7	$\phi 2"$	9	-	1	1	2G
8	$\phi 2"$	10	-	2	2	2H
9	$\phi 2"$	2	4	1	1	2I
10	$\phi 2"$	2	2	2	2	2K
11	$\phi 1"$	-	3	3	3	1A
12	$\phi 2"$	6	-	4	4	2L
13	$\phi 2"$	3	-	1	1	2M
14	$\phi 2"$	3	1	1	1	2N
15	$\phi 2"$	4	1	4	4	2O
16	$\phi 2"$	2	3	1	1	2P
17	$\phi 2"$	1	2	1	1	2Q
18	$\phi 2"$	4	-	2	2	2R
19	$\phi 1"$	-	4	1B	2	1B
20	$\phi 1"$	-	5	1C	2	1C
21	$\phi 2"$	7	-	1	1	2S
22	$\phi 1"$	-	2	1D	1	1D
23	$\phi 3/4"$	-	-	1	1	3/4A

- [illegible]

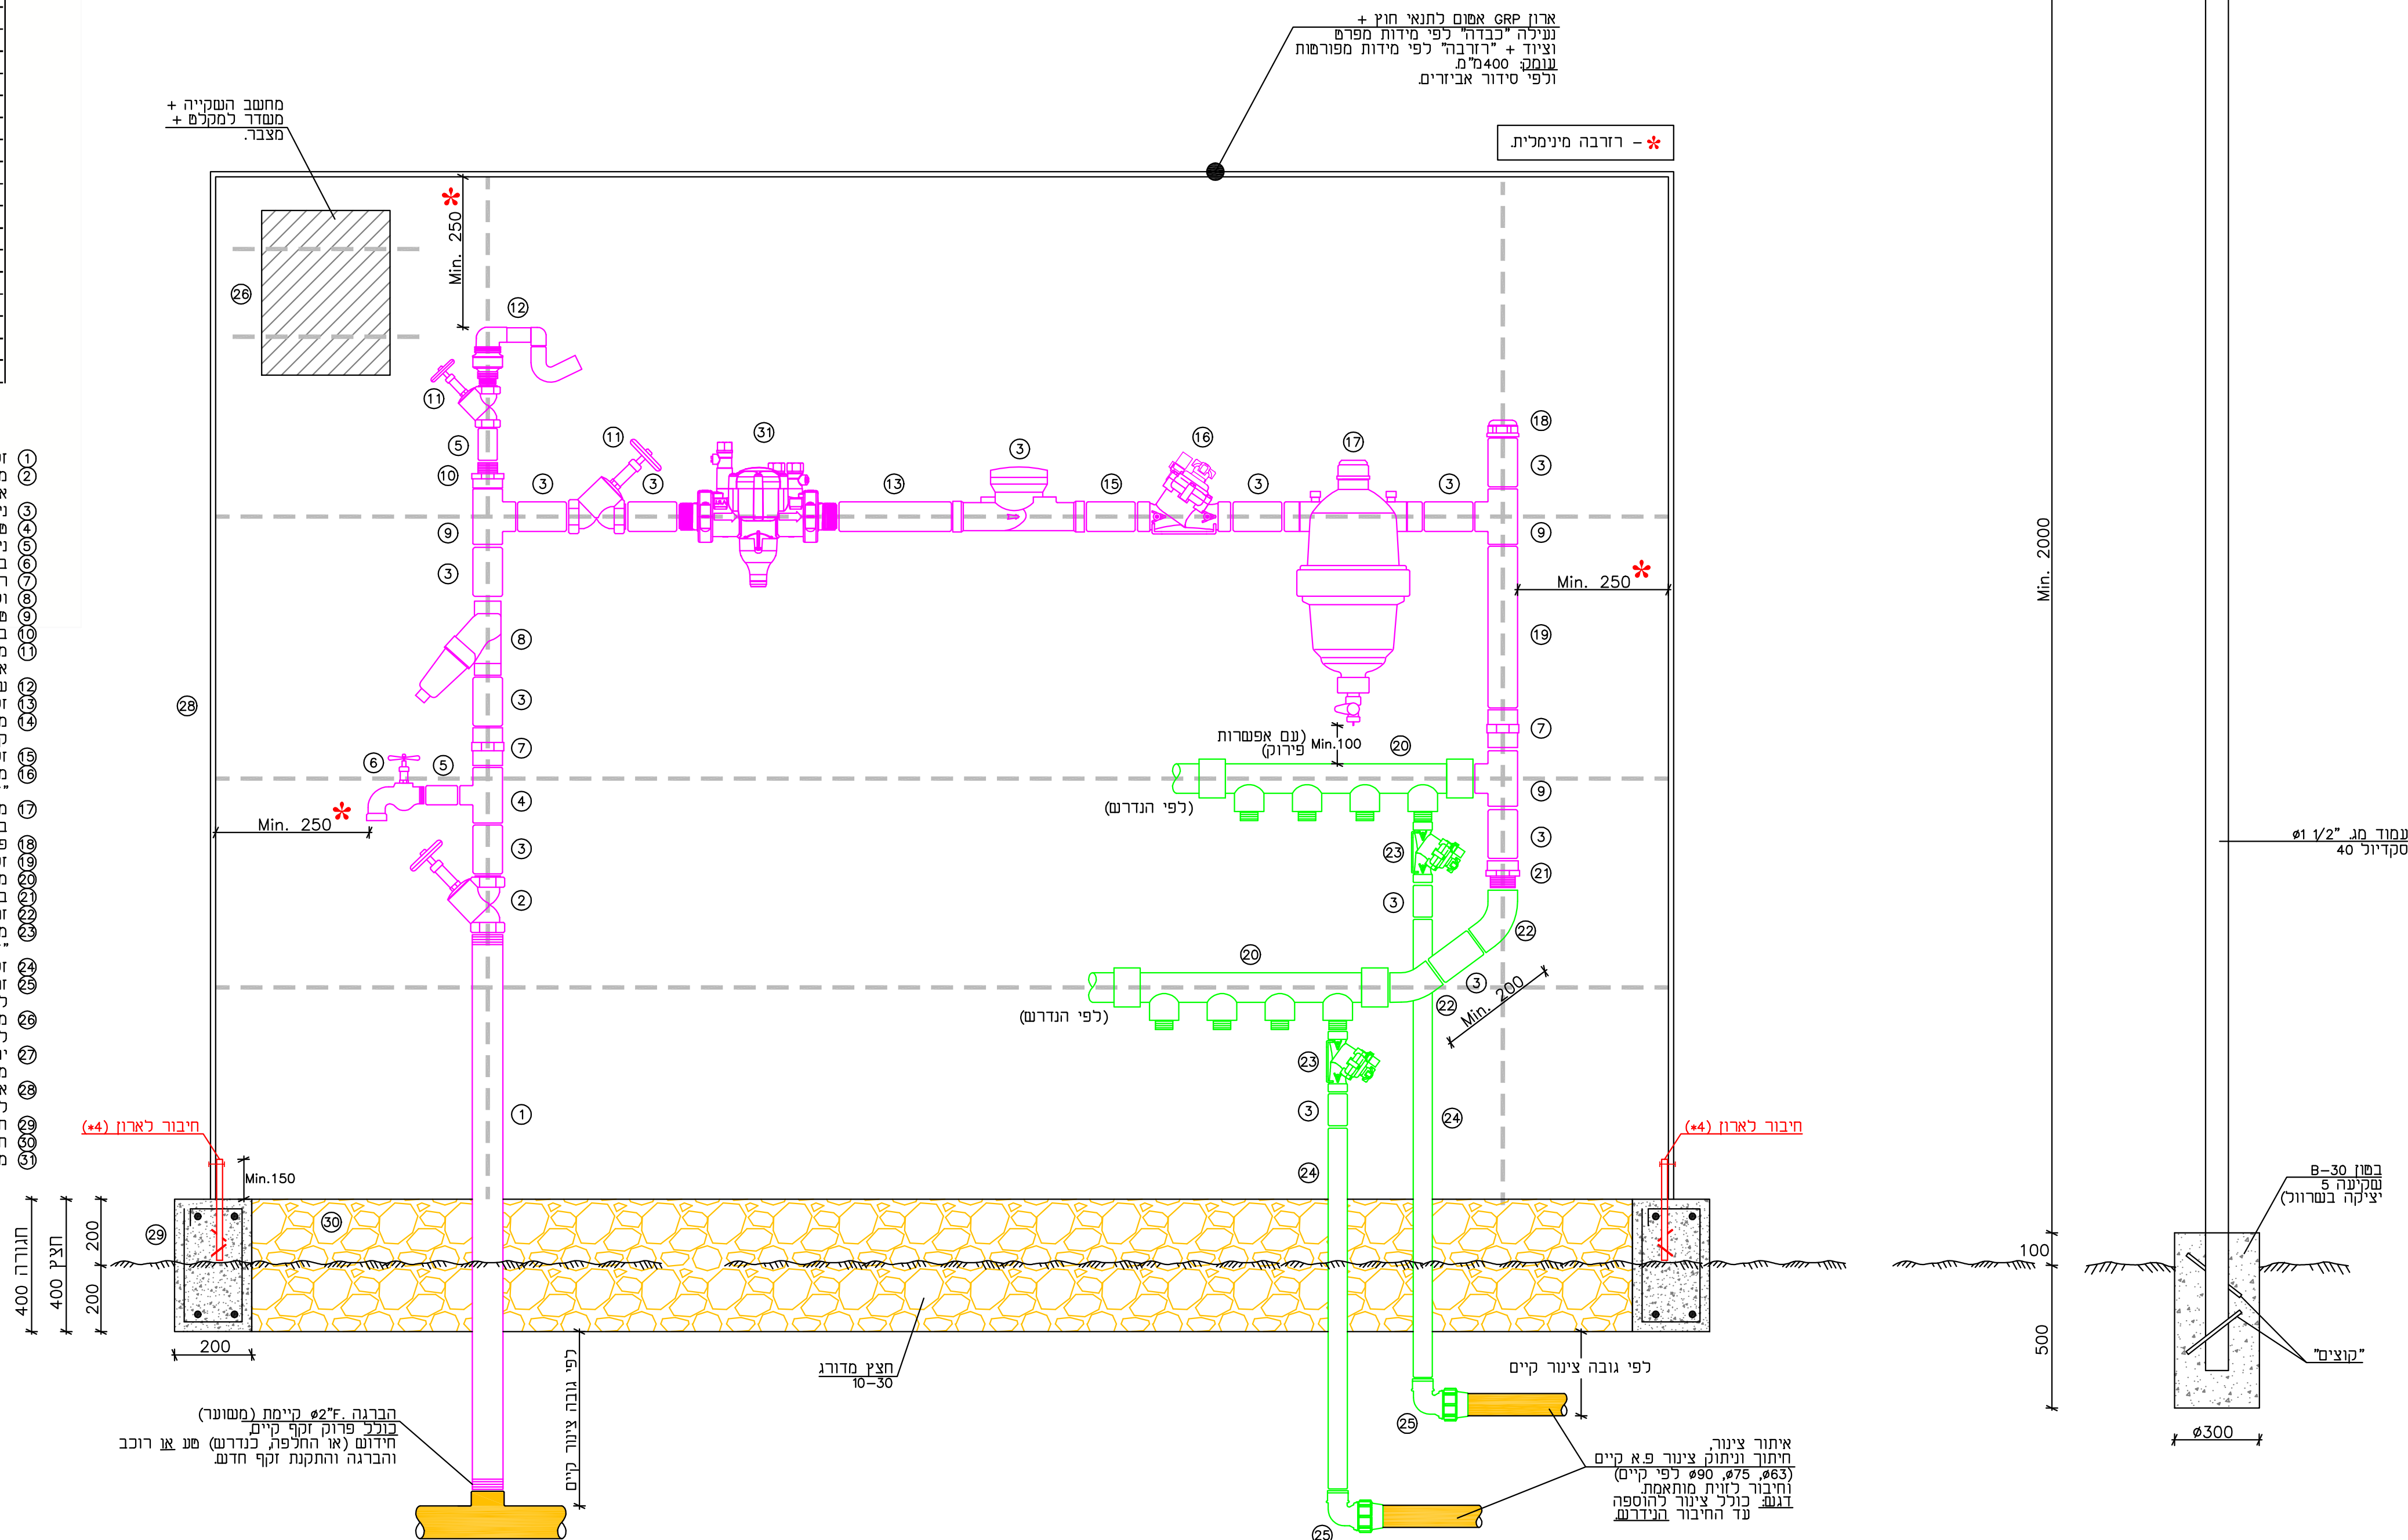

פרט - A - חגורת בטון + חצץ

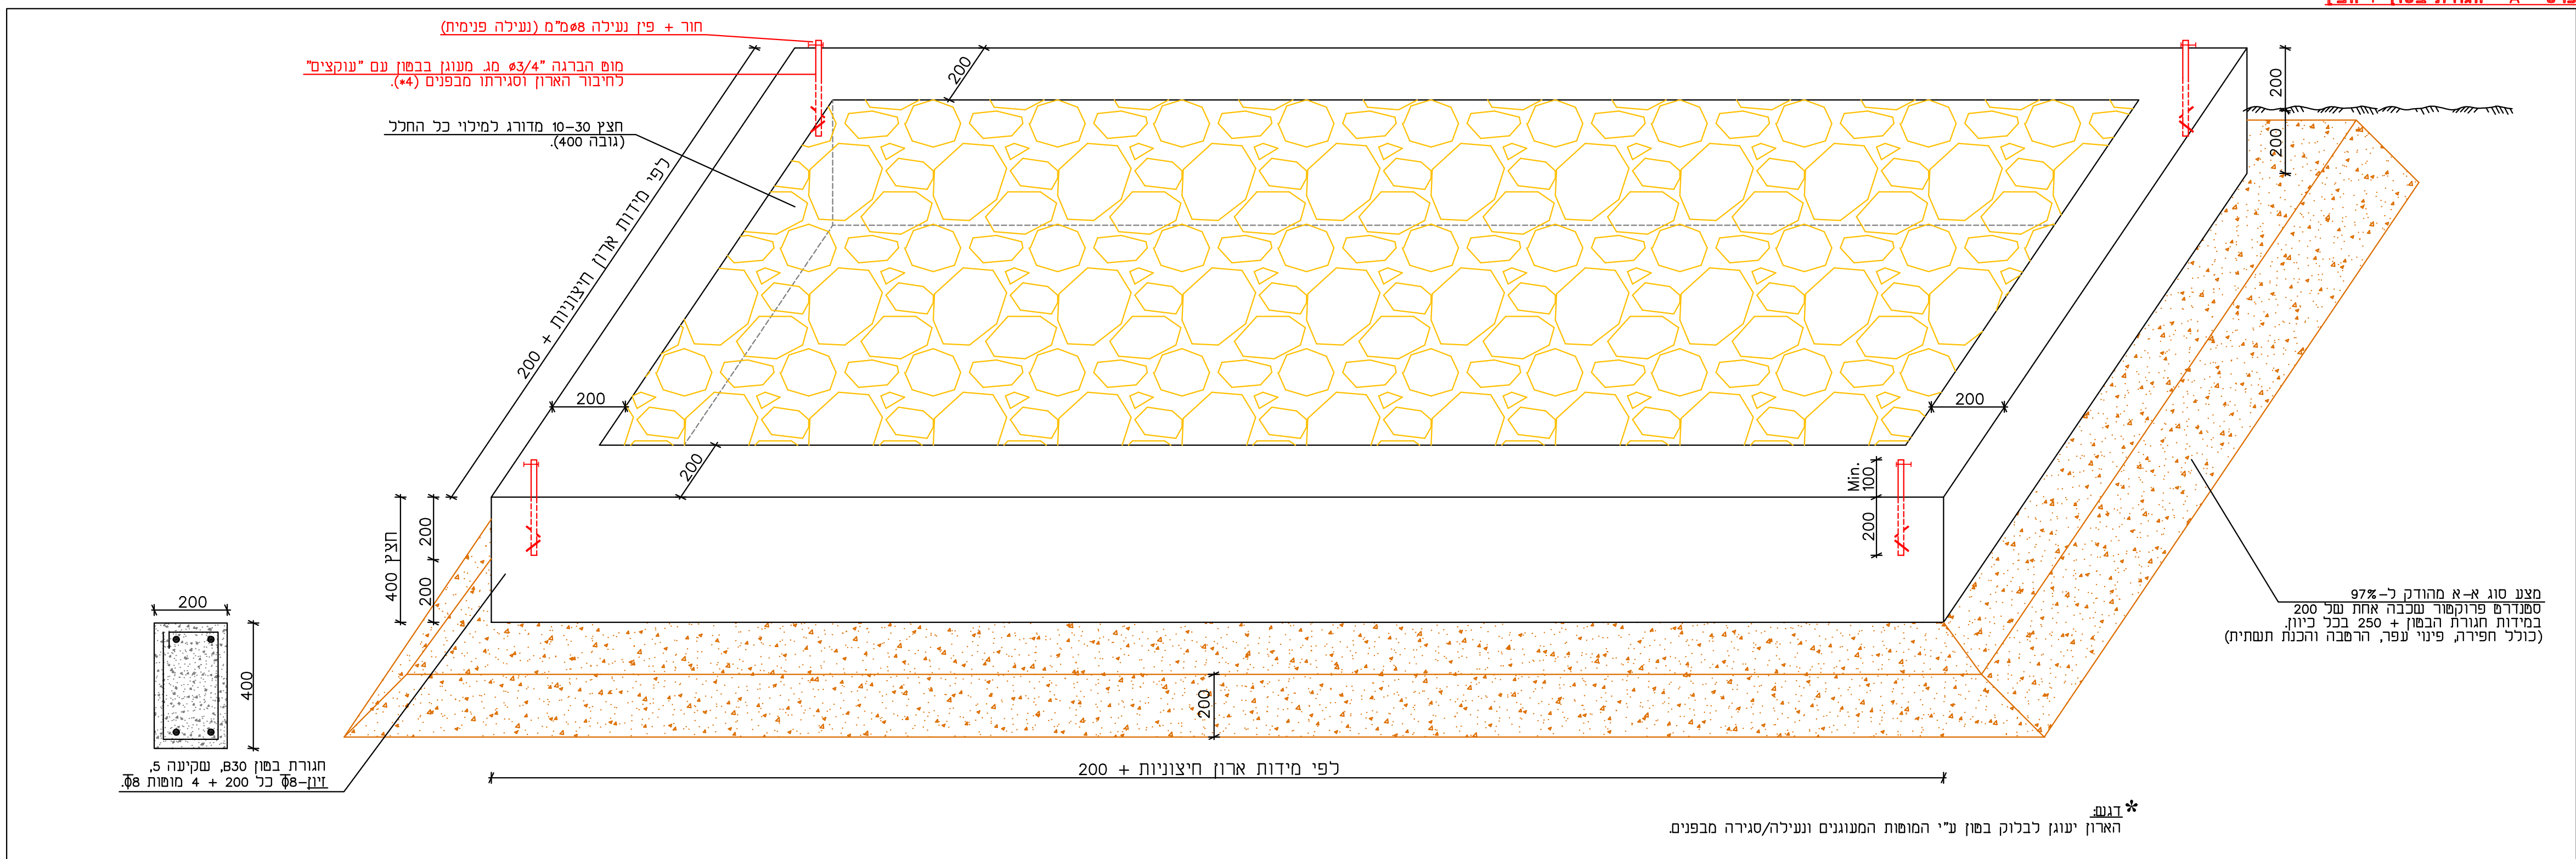

*דגום:
הארון יעוגן לבלוק בסון ע"י המוסות המעוגנים ונעילה/סגירה מבפנים.

פרס / פרס אביזרים ראשי (לצורך השכלה המרכזת)	חָדָשׁ	
פרס / פרס אביזרים מחלק (לצורך השכלה המרכזת)	חָדָשׁ	
	קיים	

- כל "ק" אבזורים יחובו ע"י חבקי אר-חכר
לסרגי מפצד אר-חכר 304 יעודי מעגון
ברבתי אר-חכר לקר ארזון.
(גם אופקי וגם אנכי)
- כל ההיווס היה בפרזורים מעגונים לפסים
- כל האבזורים והצרת דרג 16 (PM16).
- כל הציוד והאבזורים לריחוק.
- כל הציוד והאבזורים M-SPWC ו/או PP מגני UV
- כל חיבור שמצויין ברקודר יהיה ברקודר יעודי
מאותו חומרים א ברקודר מרותק לאבזור.
- כל הציוד והאבזורים עם חו תקן למי שתיח.
- צגרת במסות.

[illegible]

☐ לעיון ☒ למכרז ☐ לשיפוט ☐ לביצוע

עונת הפריז'קט ראשי מערכת ופיקוד לגיון	
החובנית: תנוחה	
מרכס: ברא"ט ת. קנה-מידה: ללא קנים	חבנית: אינני קפול א. אינני קפול א. חאריב: 01/06/2020
חבנית מס: 12353	גיליון: 5.01
הוכן עבור: מועצה מקומית נאות חובב	
הישג: אזור תעשייה נאות חובב	

A.N. KAPLAN
Engineering & Projects

חברת: משרד א.נ. קפלן הנדסה ופרוייקטים
רח' גשר העץ 28
פארק העשיות עמק חפר
ת.ד. 12022 / מיקוד 3877701

טל: 04-6268001 **פקס:** 04-6268000
e-mail: office@ankaplan.com

- *אין להעתיק, לשכפל או להעביר את החוכנית ללא אישור אגן הפרק הנדרש ופרויקטים
- *אין לקבוע גילים נ"י מידה ברטרופ
- *הוצאת המידות היא האחריות הקבלן המבצע.
- *לפני תחילת העבודות חובה להקביל לבצע מידה ולהשוות למצב קיים בתוכנית ובכל מקרה של הפרש, להסג את תשומת לב המטכנ.