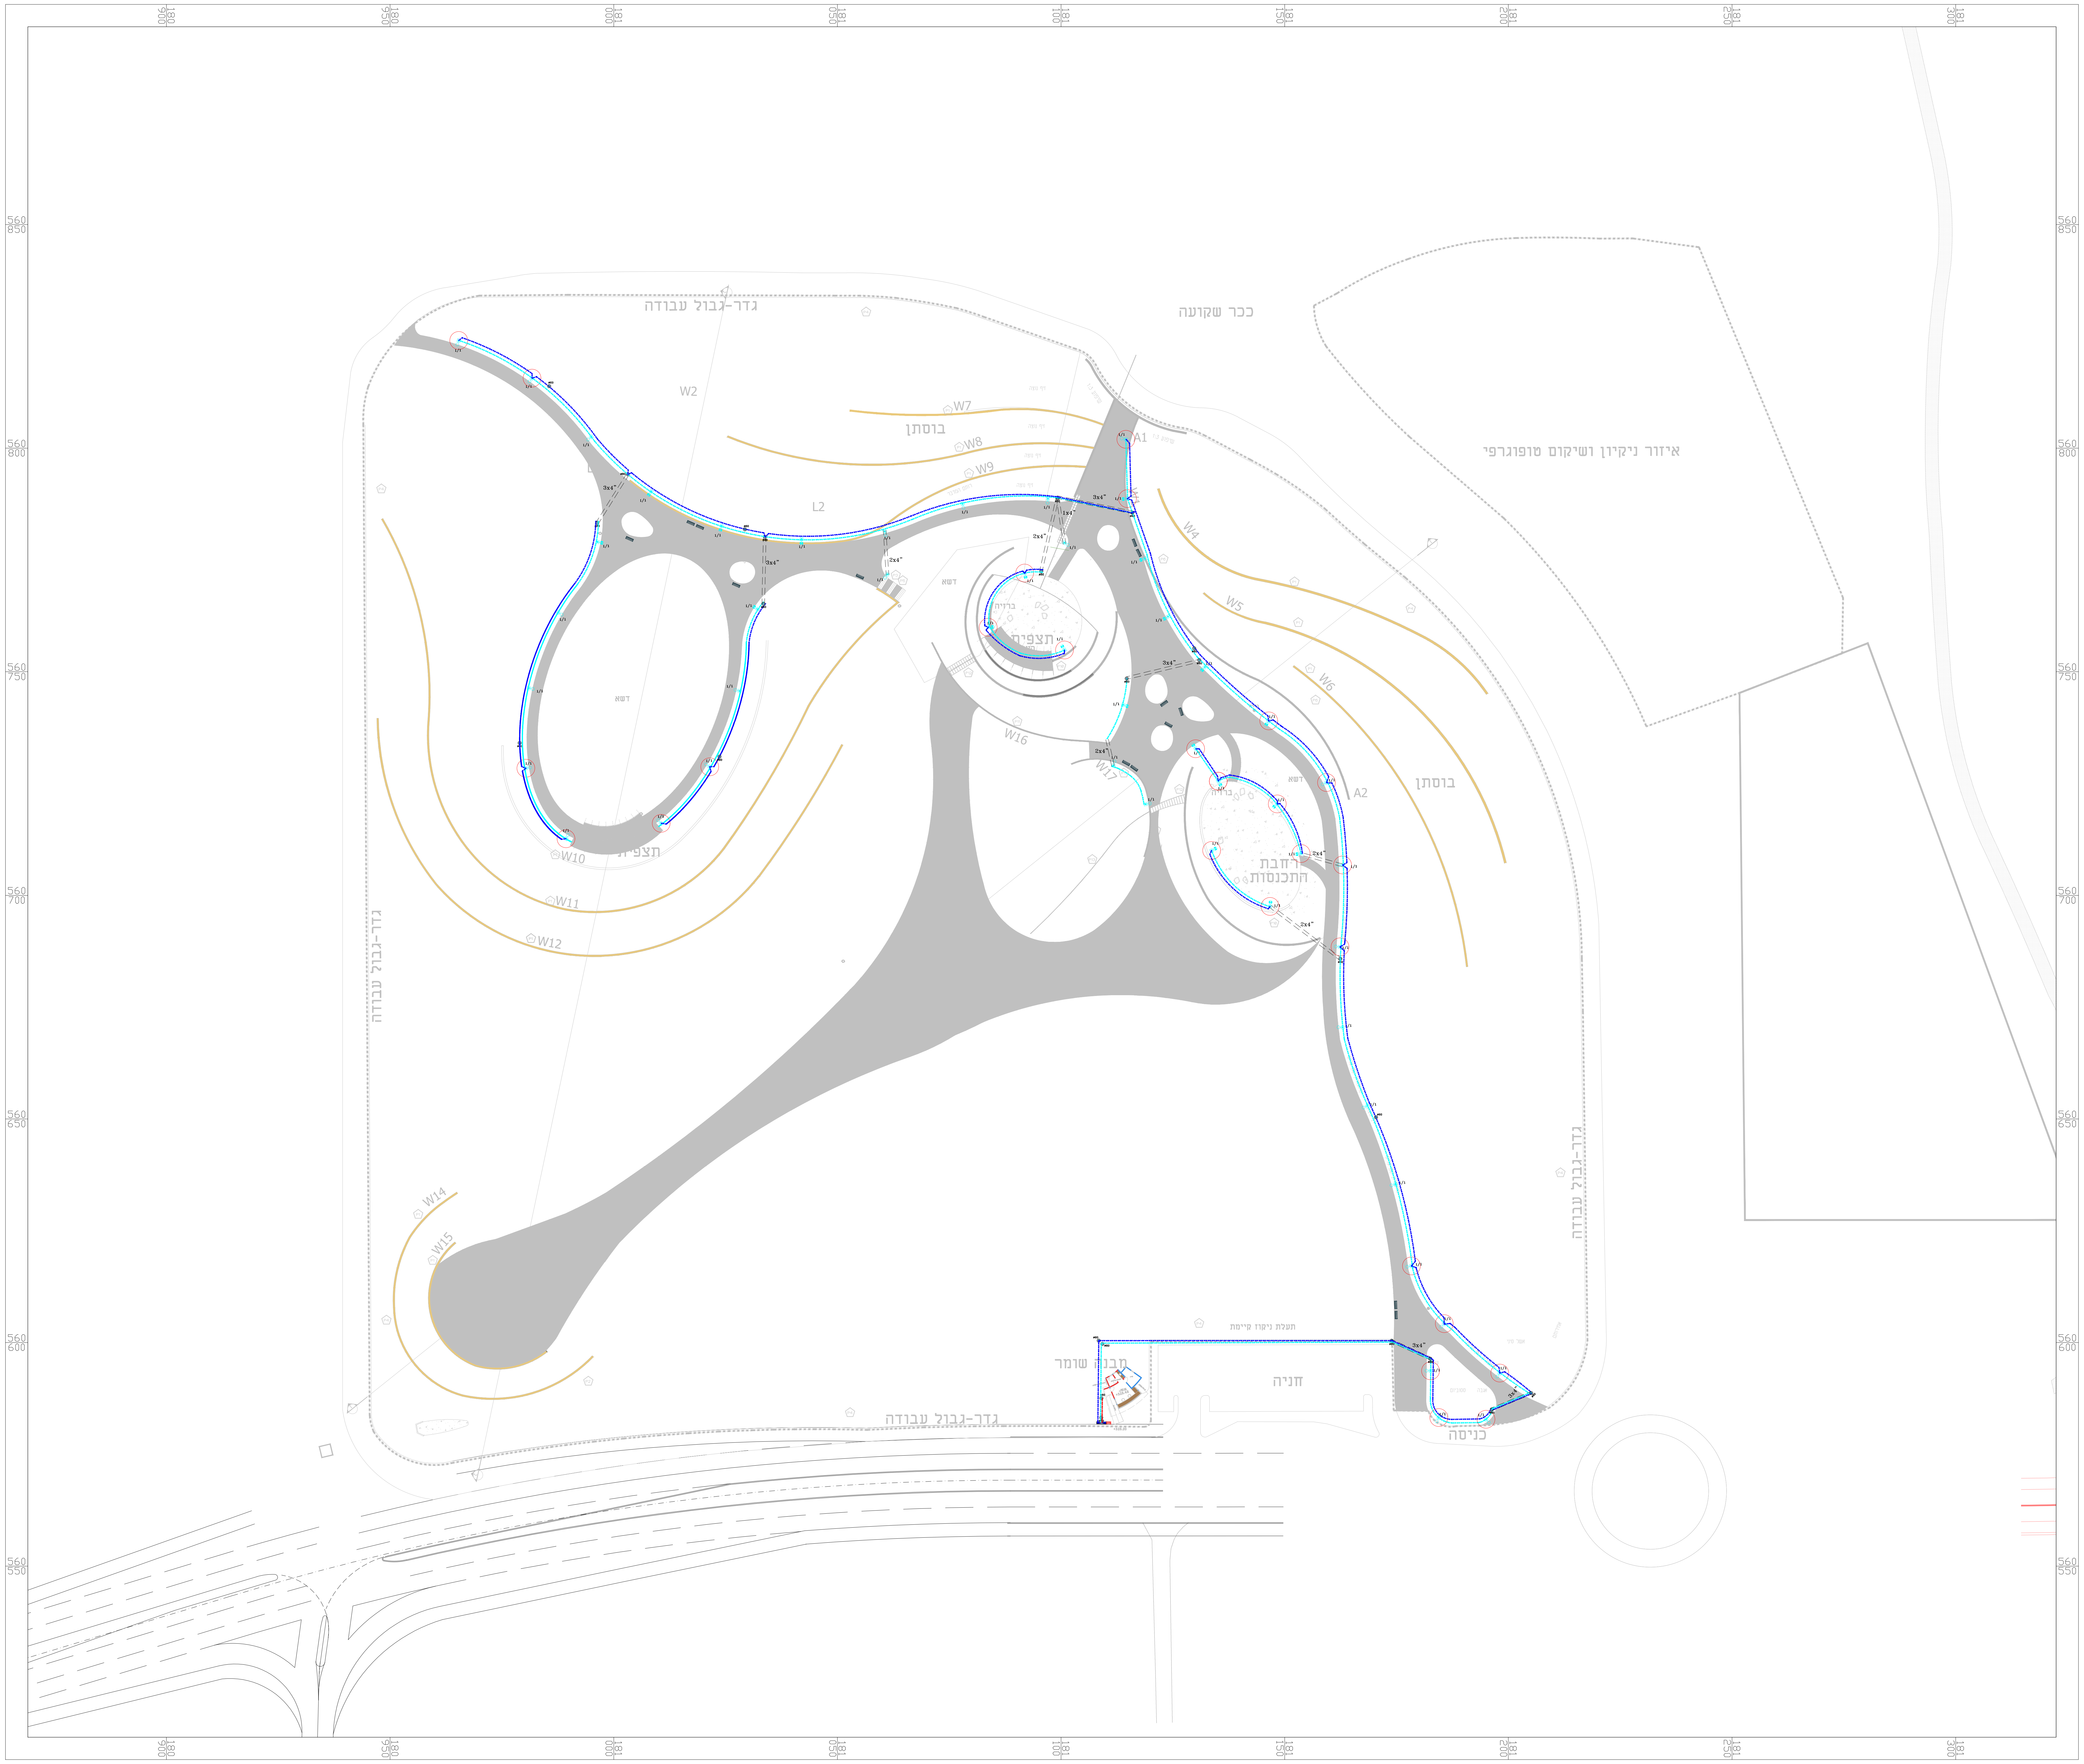
גדר-גבול עבודה
ככר שקועה
איזור ניקיון ושיקום טופוגרפי
W2
W7
W8
W9
בוסתן
L2
A1
W4
W5
W6
תצפית
W16
W17
A2
בוסתן
רחבת התכנסות
תצפית
W10
W11
W12
גדר-גבול עבודה
גדר-גבול עבודה
W14
W15
תעלת ניקוז קיימת
מבנה שומר
חניה
גדר-גבול עבודה
כניסה

מ ק ר א

סימון	תאור
○▣	עמודי תאורה דגם עגול קוני בגובה H=5m ג"ת 30W,DONA LED,3000K, AY3 של חברת אורעד מהנדסים או ש"ע
⊗▣	עמודי תאורה דגם עגול קוני בגובה H=5m ג"ת 40W,DONA LED,3000K, AY4 של חברת אורעד מהנדסים או ש"ע
⋈	מרכזיית תאורה בתוך גומחת בטון
⊠	גומחת בטון לפילר מונים של ח"ח פרטי ביצוע ע"פ סיכום טכני/סיכום חל"ב
○	סימון עמוד תאורה עם מצלמה
▪▪▪▪▪	תוואי תאורה. תת"ק
▪▪▪▪▪	צנרת הכנה להזנת מבנה שומר. תת"ק
▪▪▪▪▪	צנרת הכנה למערכת תקשורת עירונית
═ ═ ═ ═	חצייה לתשתיות תאורה מצינור PVC
⊕	תא מעבר, גודל התא ע"פ המופיע בתכנית

5			
4			
3			
2	24.02.2021	עומרי	למכרז
1	15.02.2021	עומרי	לאישור
0	27.08.2020	עומרי	לעיון

תוקף התוכנית 12 חודש מתאריך ההוצאה האחרונה הרשומה

שרטוט זה משוחרר :

לעיון: ○ לאישור: ○ למכרז: ⊗ לביצוע: ○

1. המבצע אחראי לבדיקת המידות ולהתאמתן במקום.
2. על המבצע לברר את כל המידות ועל כל טעות או אי-התאמה להודיע למתכנן
3. אין לבצע מידות עפ"י מדידה מהשרטוט.
4. תוכנית זו היא רכושה הבלעדי של אפרו שרותי הנדסה ושווק בע"מ. אין להעתיק ו/או לשנות לשנות ו/או לעשות שימוש בתוכנית ובמידע כולו או מקצתו מבלי לקבל אישור מראש ובכתב מאפרו שרותי הנדסה ושווק בע"מ.
5. נא אישורכם לקבלת התוכניות והערות במידה וישנן. אי מתן תגובה יהווה אישור מטעמכם ללא הערות לתוכניות.
6. המיקום הסופי של גופי התאורה מתגי הפעלה ושאר האביזרים המשרתים את מע' החשמל ומזוג אוויר יקבע בתאום בין הקבלן לאדריכל.

היזם:

מועצה מקומית נאות חובב

שם הפרוייקט :

שצ"פ 60 דונם

שם התוכנית :

תכנית תאורה

מס' גיליון : 2745-60

אפרו-שירותי הנדסה ושווק בע"מ
ת.ד. 4216 באר-שבע 84141
טל: 08-6237676 פקס: 08-6273418
דאר אלקטרוני : office@apro.co.il

אפרו Apro	תוכנן ע"י: עומרי	בוקר ע"י: אלכסיי	מהדורה: 2
	שורטט ע"י: עומרי	אושר ע"י: פייביש רשיון: 37608 מהנדס חשמל	
שם קובץ :	2745-60.dwg	קנה מידה:	1:500