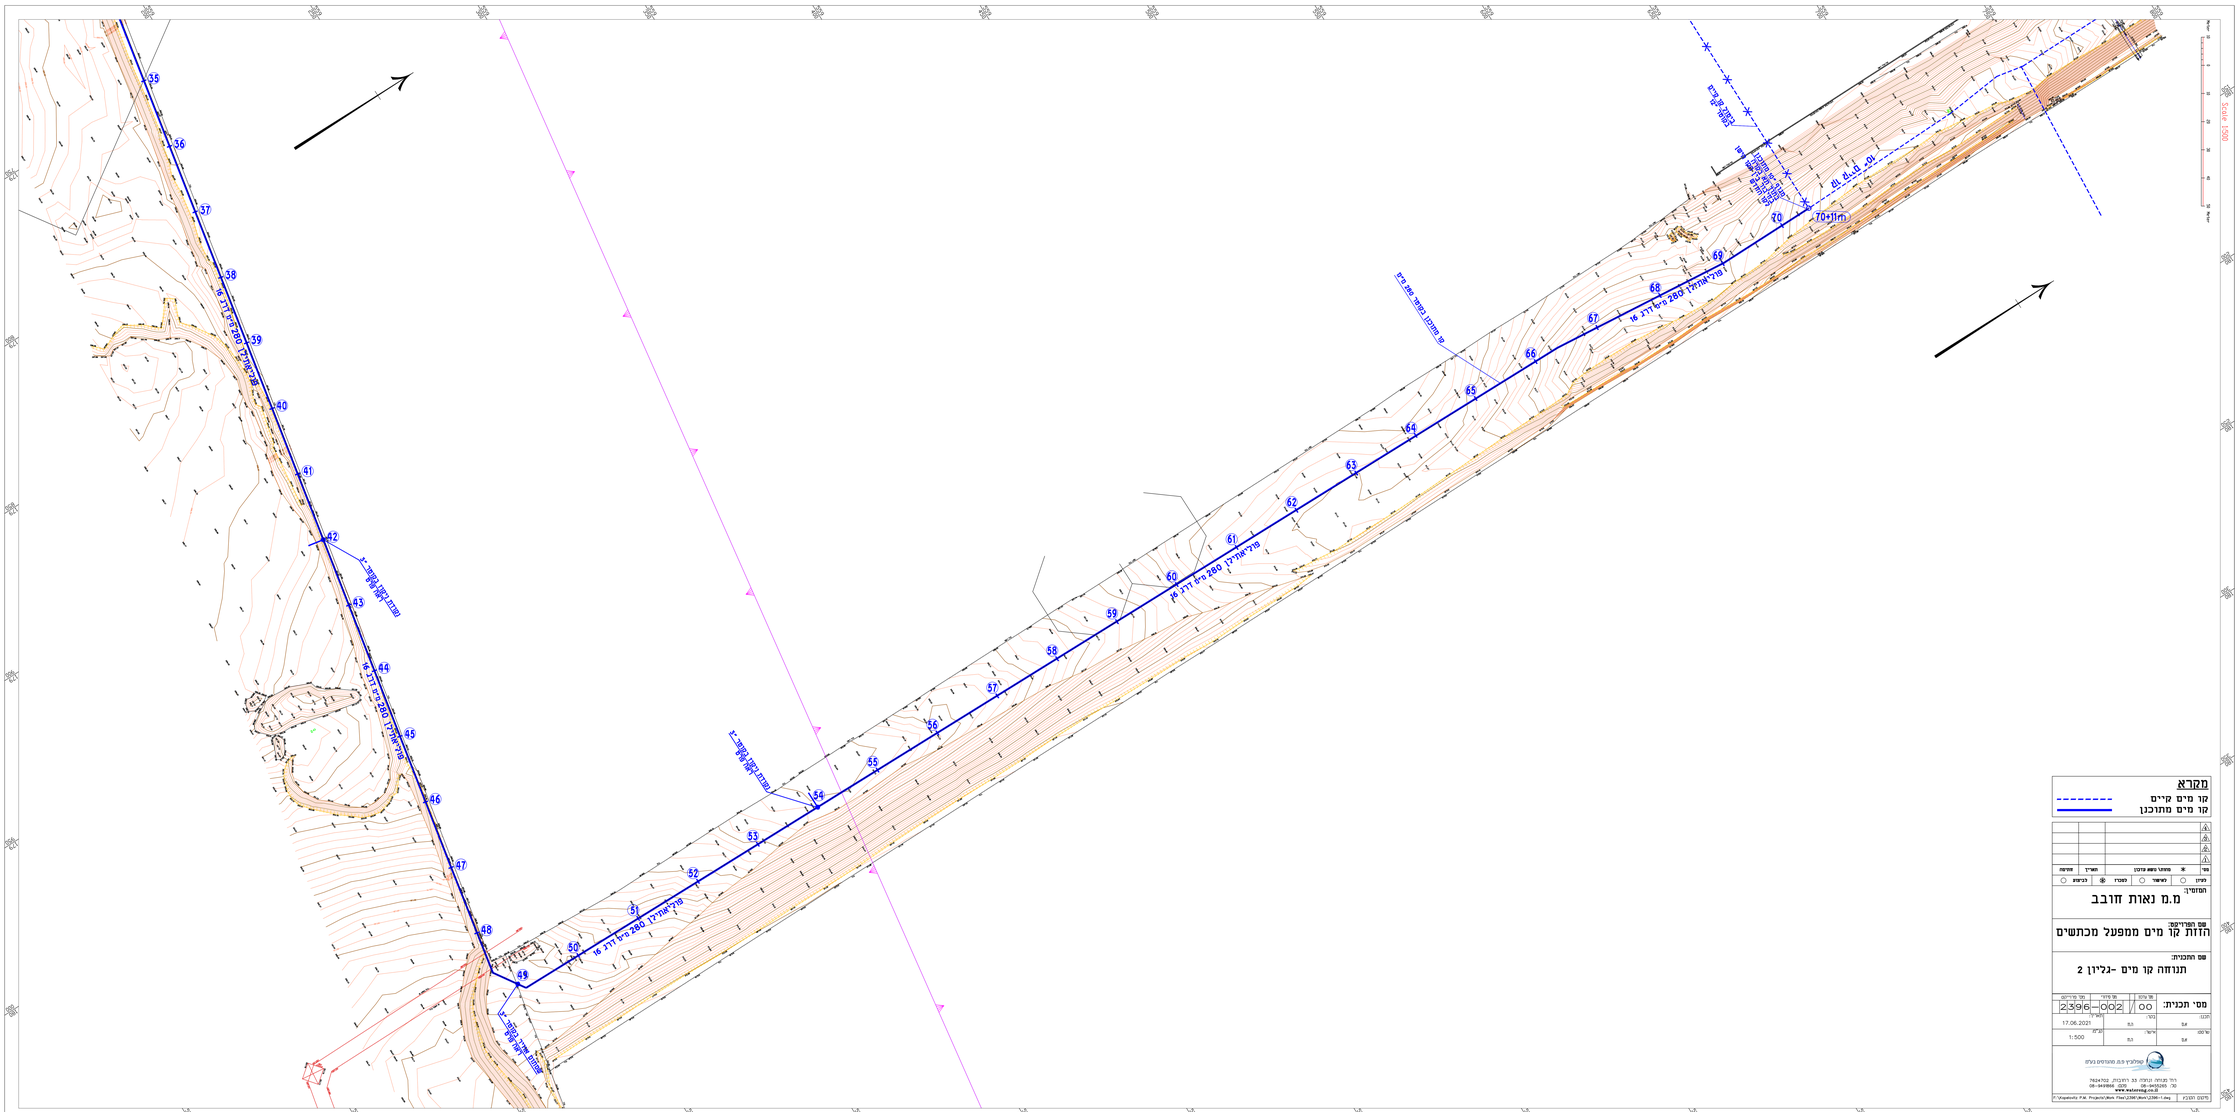
מקרא
קו מים קיים
קו מים מתוכנן
