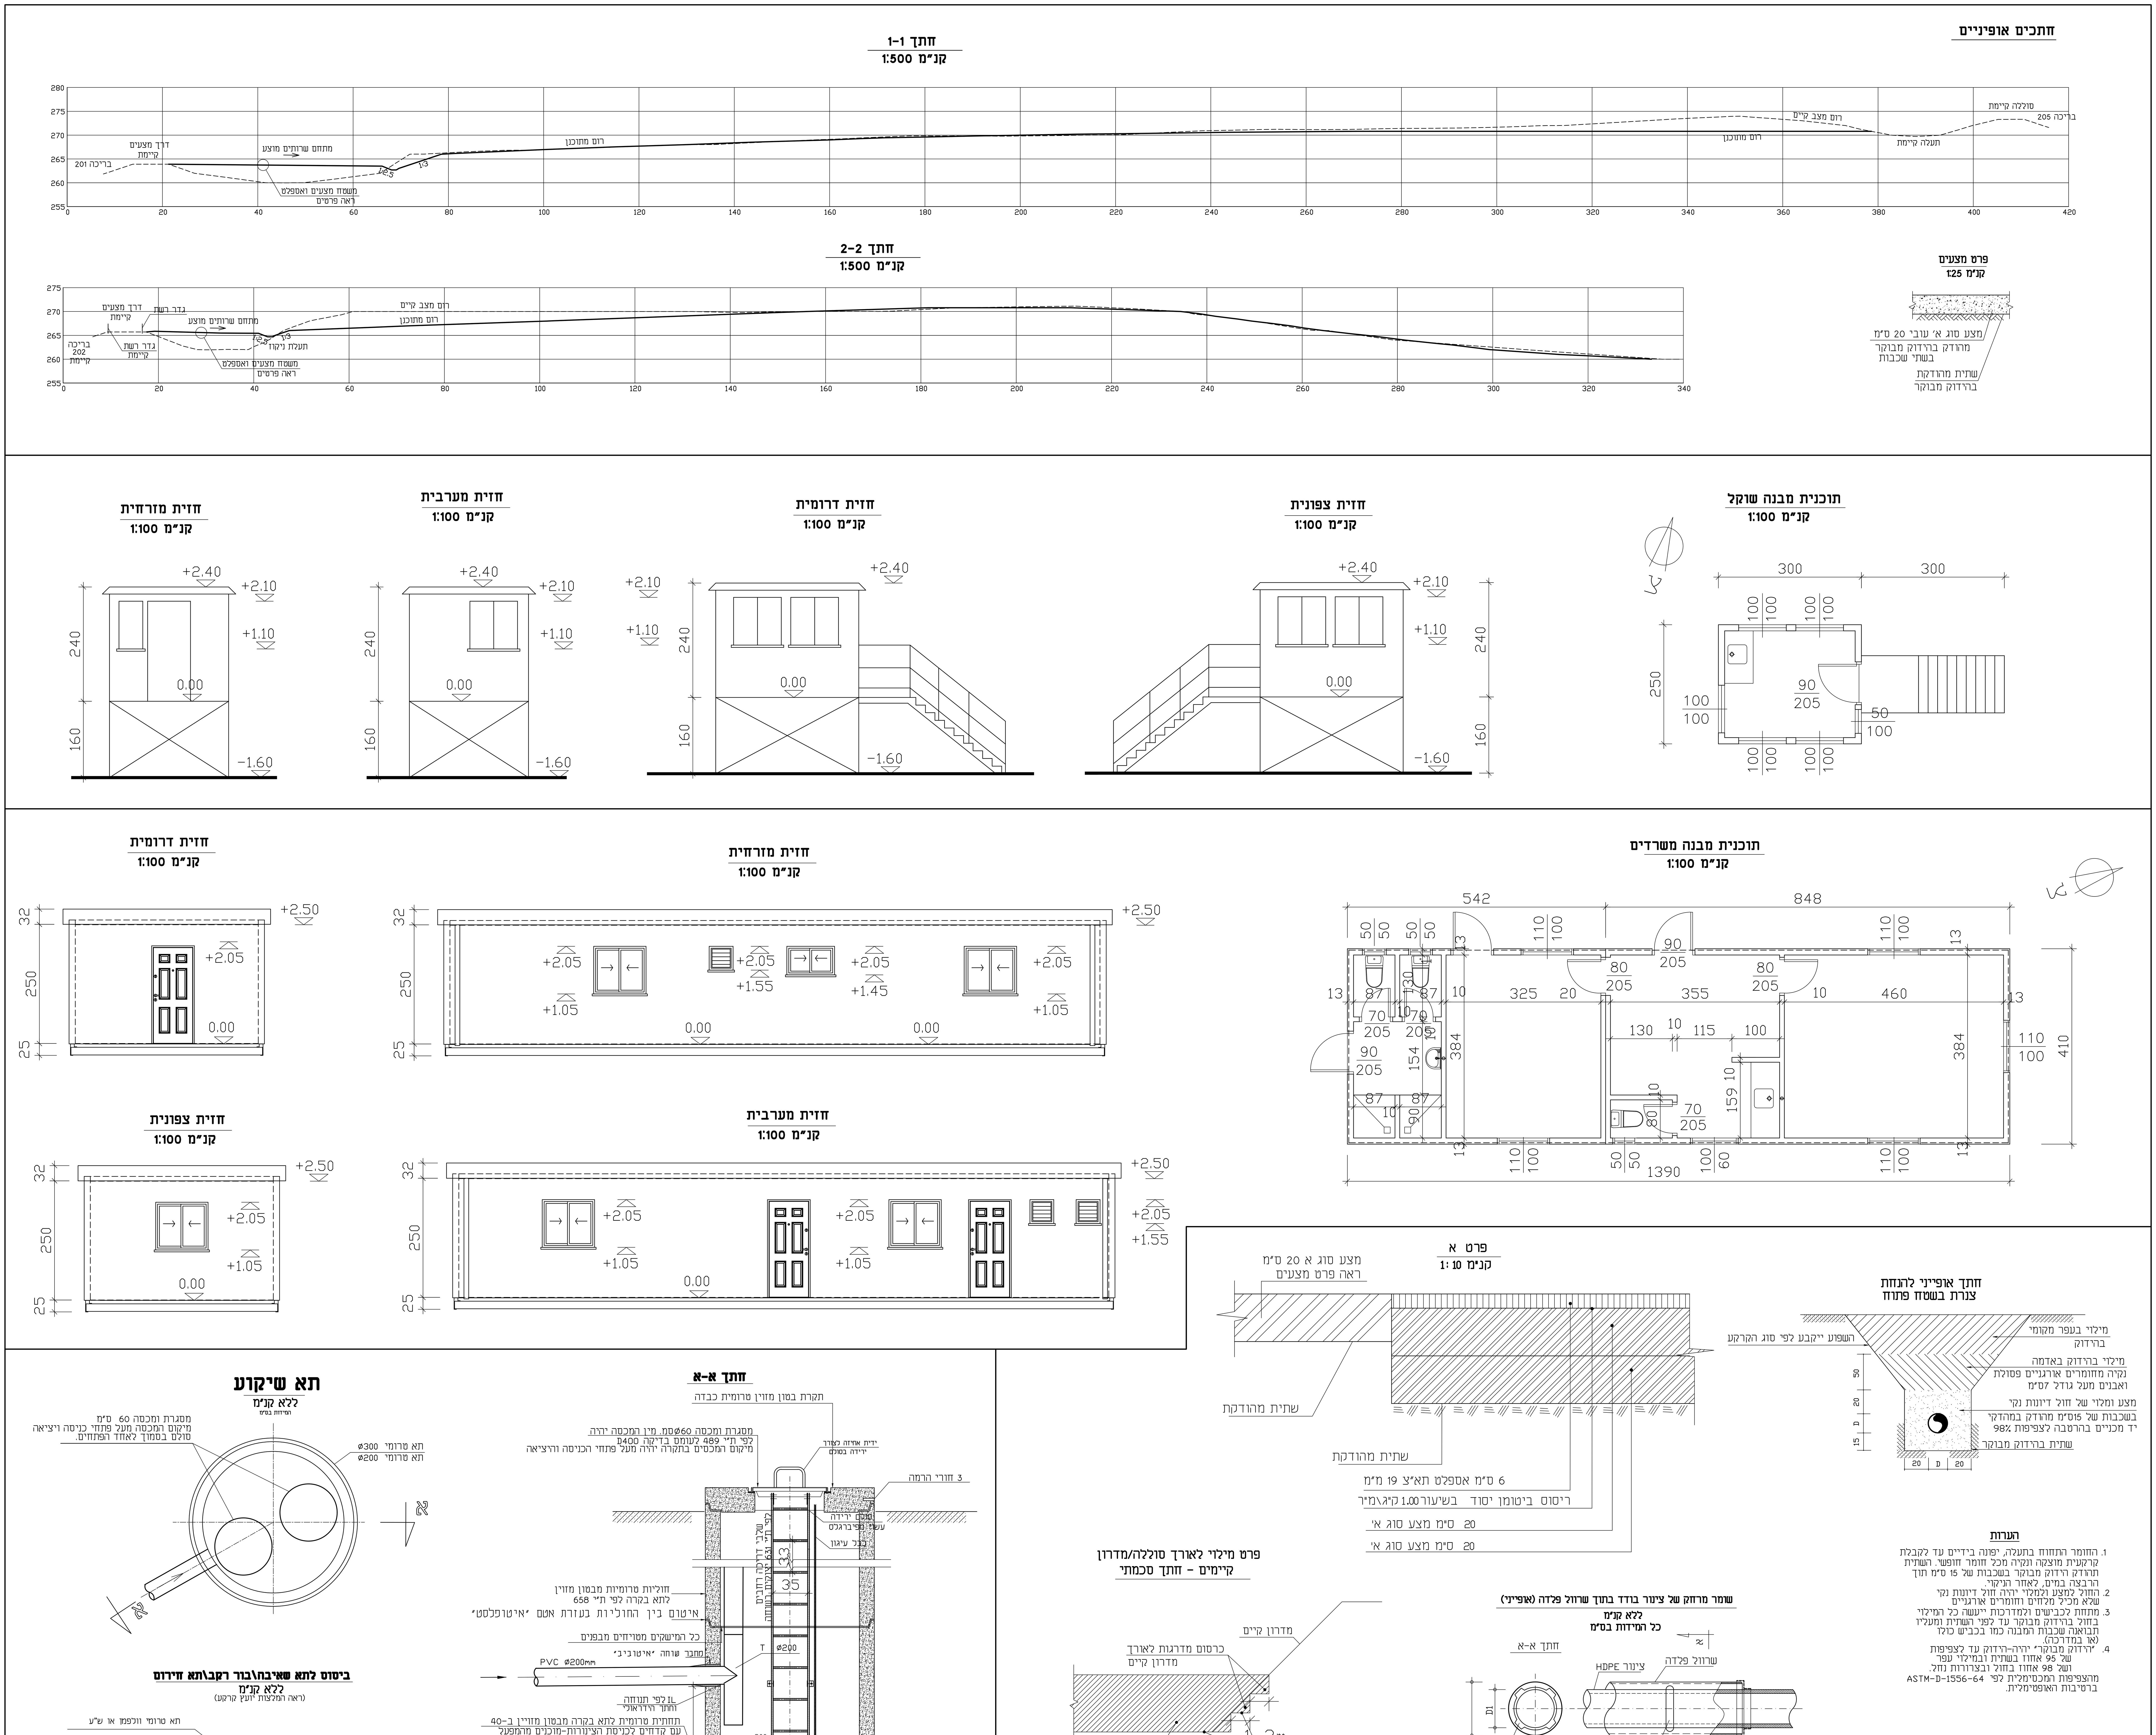

הערות

1. החומר התחוח בתעלה, יפונה בידיים עד לקבלת קרקעית מוצקה ונקיה מכל חומר חופשי. השתית תהודק הידוק מבוקר בשכבות של 15 ס"מ תוך הרבצה במים, לאחר הניקוי.
2. החול למצע ולמלוי יהיה חול דיונות נקי שלא מכיל מלחים וחומרים אורגניים
3. מתחת לכבישים ולמדרכות ייעשה כל המילוי בחול בהידוק מבוקר עד לפני השתית ומעליו תבואנה שכבות המבנה כמו בכביש כולו (או במדרכה).
4. "הידוק מבוקר" יהיה-הידוק עד לצפיפות של 95 אחוז בשתית ובמילוי עפר ושל 98 אחוז בחול ובצרורות נחל. מהצפיפות המכסימלית לפי ASTM-D-1556-64 ברטיבות האופטימלית.

לעיון ☐	לאישור ☐	**למכרז ■**	לביצוע ☐

הוכן עבור:
מ.מ.ת. נאות חובב

שם העבודה:
מתחם שרותים - כניסה למטמנות

שם התוכנית:
חתכים אופיניים ופרטים

מס' תוכנית: 8491-03 | קנ"מ: משתנה

7			
6			
5			
4			
3			
2	23.12.20	מכרז	נ.חלמיש
1	25.06.20	אישור	נ.חלמיש
	תאריך		חתימה

אפיק
הנדסת סביבה והידרולוגיה
רח' הגורן 6 טל: 08-6460914
פארק תעשיה עומר פקס: 08-6460915

R:\STORE8\8491-MITKANIM\DWG\מכרז\8491-03.DWG