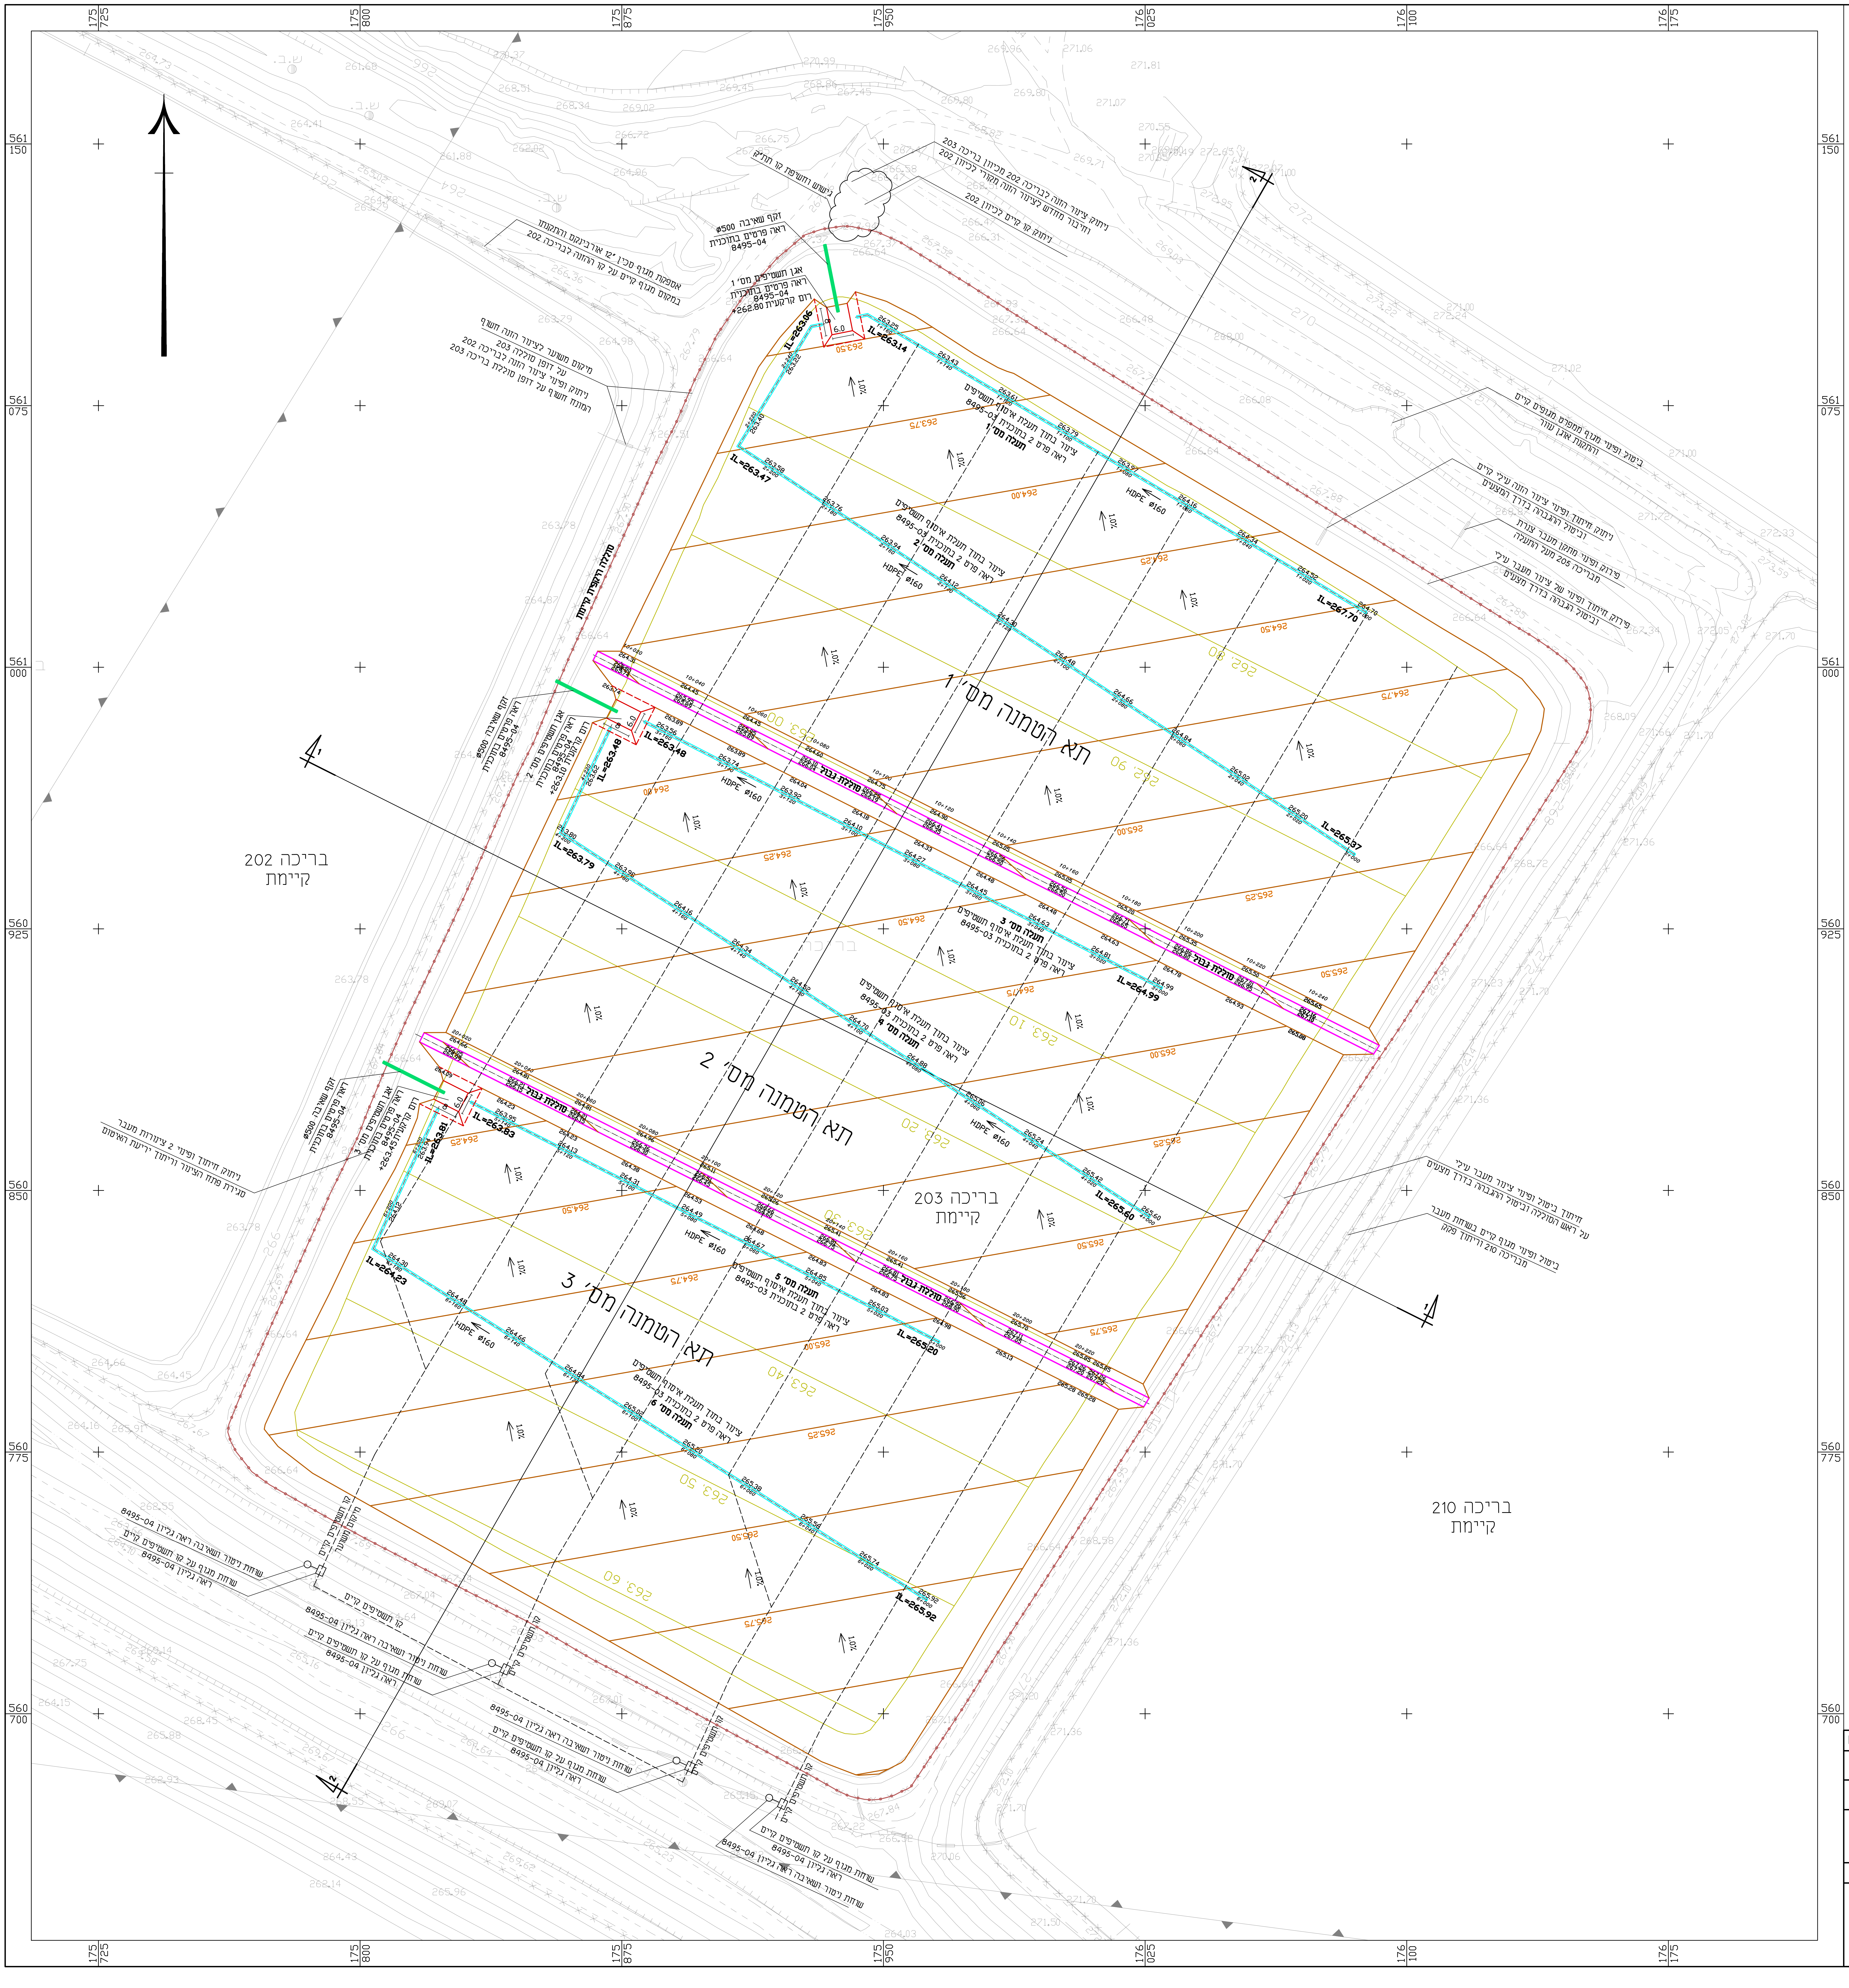

תא הטמנה מס' 1
תא הטמנה מס' 2
תא הטמנה מס' 3
בריכה 202 קיימת
בריכה 203 קיימת
בריכה 210 קיימת
סוללה חיצונית
סוללת הפרדה
ניתוק ציוד הזנה לבריכה 202 מכיוון בריכה 203 וחיבור מחדש לציוד הזנה מקורי לכיוון 202
ניתוק קו קיים לכיוון 202
גישוש וחשיפת קו תת"ק
זקף שאיבה Ø500 ראה פרטים בתוכנית 8495-04
אגן תשטיפים מס' 1 ראה פרטים בתוכנית 8495-04 רום קרקעית 262.80+
אספקת מגוף סכין "12 אורבינקס והתקנתו במקום מגוף קיים על קו ההזנה לבריכה 202
מיקום משוער לציוד הזנה חשוף על דופן סוללה 203
ניתוק ופינוי ציוד הזנה לבריכה 202 המונח חשוף על דופן סוללת בריכה 203
ציוד בתוך תעלת איסוף תשטיפים ראה פרט 2 בתוכנית 8495-03
תעלה מס' 1
ביטול ופינוי מגוף ממפרט מגופים קיים והתקנת אוגן עוור
ניתוק חיתוך ופינוי ציוד הזנה עילי קיים וביטול ההגבהה בדרך המצעים
פירוק ופינוי מתקן מעבר צנרת מבריכה 205 מעל התעלה
פירוק חיתוך ופינוי של ציוד מעבר עילי וביטול הגבהה בדרך מצעים
זקף שאיבה Ø500 ראה פרטים בתוכנית 8495-04
אגן תשטיפים מס' 3 ראה פרטים בתוכנית 8495-04 רום קרקעית 263.45+
ניתוק חיתוך ופינוי 2 צינורות מעבר סגירת פתח הציוד וריתוך יריעת האיטום
חיתוך ביטול ופינוי ציוד מעבר עילי על ראש הסוללה וביטול ההגבהה בדרך מצעים
ביטול ופינוי מגוף קיים בשוחת מעבר מבריכה 210 וריתוך פקק
HDPE Ø160
IL=263.06
IL=263.14
IL=263.47
IL=267.70
IL=263.48
IL=263.79
IL=265.37
IL=264.99
IL=263.83
IL=263.81
IL=264.23
IL=265.60
IL=265.20
IL=265.92
1.0%
6.0

שנה	חודש	יום	מהות העדכון
2016	02	16	הוספת מדידה בחלק המערבי (2421-155)

הלפרין פלוס
דרחי הכשרת הישוב 10 א.ת.ח. ראשל"צ. טל' 03-9627082
ISO 9001 2000

המקום :
תוכנית : מפה טופוגרפית
הוכן עבור :

שם קובץ	מס' עבודה	תאריך	קנ"מ	שרטט	מבקר
2421\154F	2421\154	07.02.16	1:1250	דינה	עופר

הערות:

1. הרומים המתוכננים בקרקעית הינם רומים סופיים במפלס לפני יישום שכבת ניקוז חצץ
2. הרומים המצויינים בתעלות הינם רומים של הצנרת ניקוז רומי התעלות הינם 5 ס"מ מתחת לרומי הצנרת
3. המטרדים-מתקנים ותשתיות קיימות מסומנים במקורב/משוער בלבד. על הקבלן לערוך סיור מקיף עם המפקח ונציג המועצה על מנת לתאם את כל עבודות הניתוק והפינוי הנדרשות.

מקרא:

───	רומים קיימים במפלס יריעת איטום קיימת
— — —	צנרת תשטיפים קיימת של המועצה- מיקום משוער
───	רומים מתוכננים סופיים במפלס לפני יישום שכבת ניקוז חצץ

☐ לעיון ☐ לאישור ■ למכרז ☐ לביצוע

הוכן עבור:
החברה לשרותי איכות הסביבה

שם העבודה:
אתר פסולת יבשה בתחום בריכה 203

שם התוכנית:
תנוחה

מס' תוכנית: 8495-01
קנ"מ : 1:750

	תאריך		חתימה
7			
6			
5			
4			
3			
2	26.04.20	מכרז	נ.חלמיש
1	23.04.20	אישור	נ.חלמיש

אפיק
הנדסת סביבה והידרולוגיה
רח' הגורן 6 טל: 08-6460914
פארק תעשיה עומר פקס: 08-6460915

R:\STORE8\8495-POND 203\DWG\מכרז\8495-01.DWG