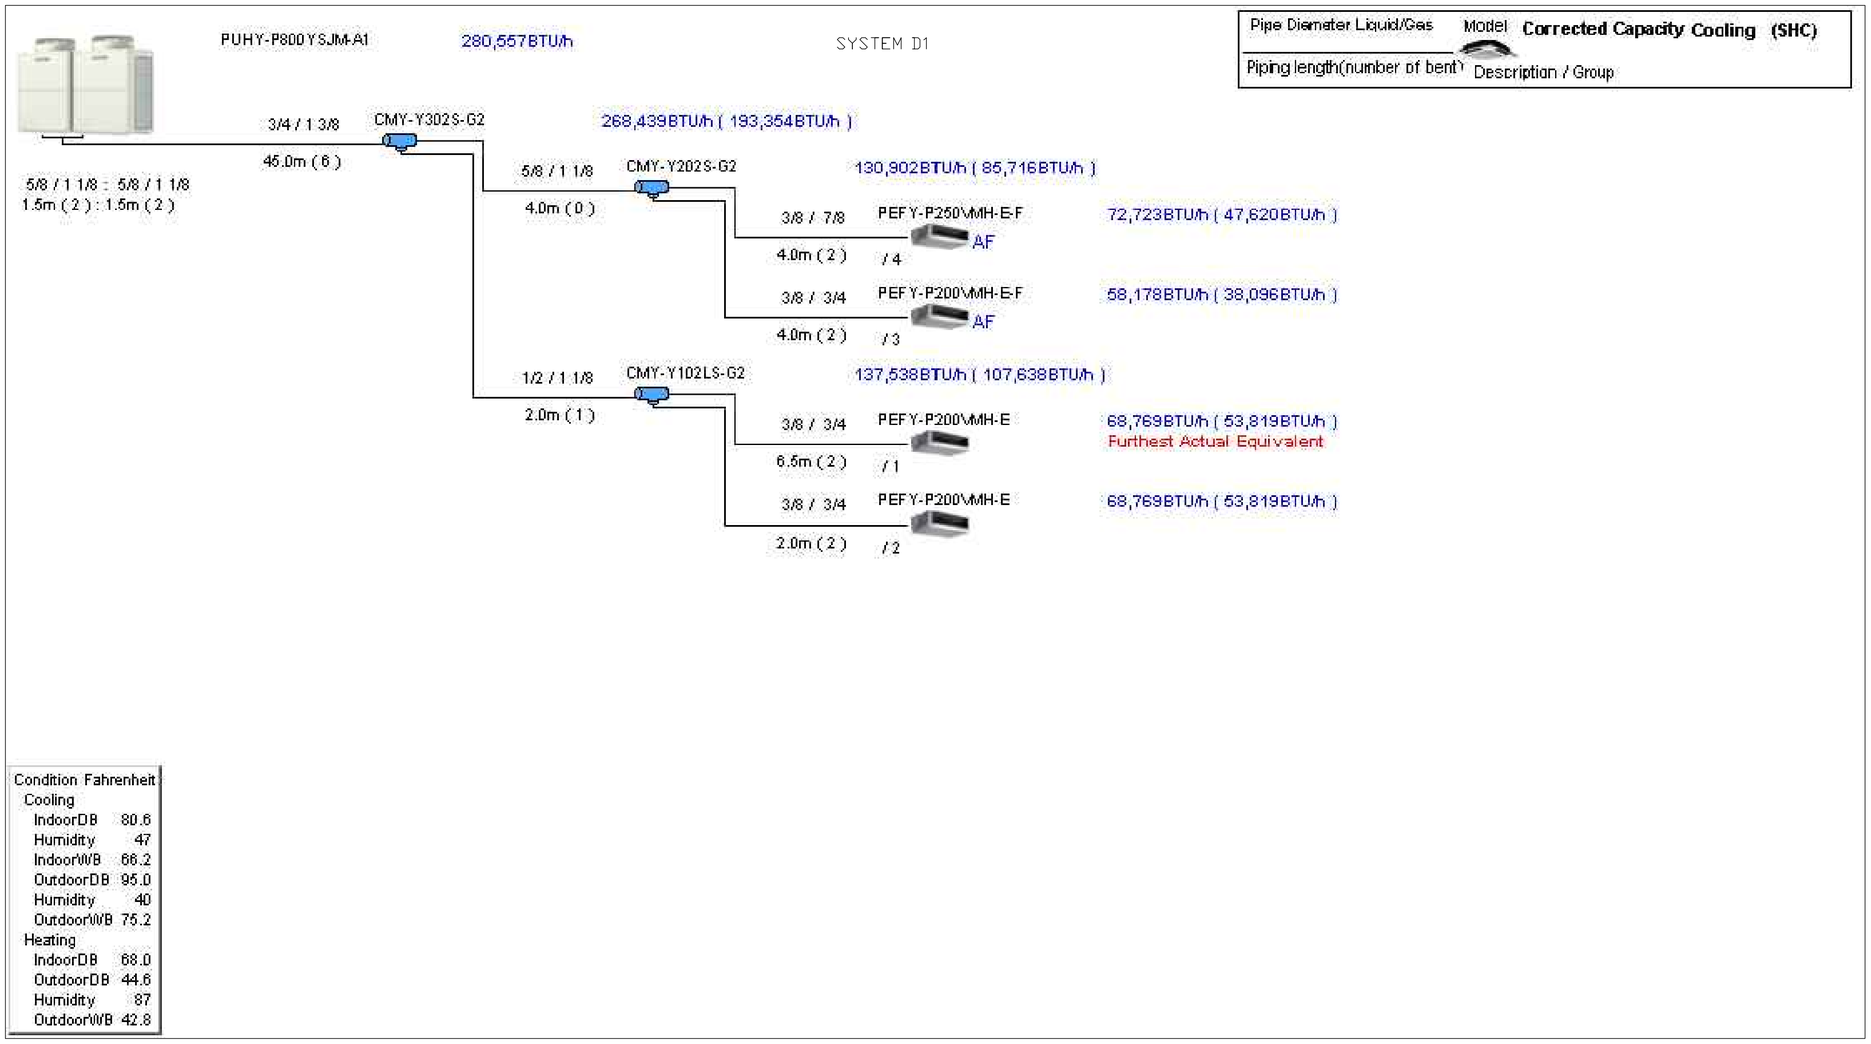

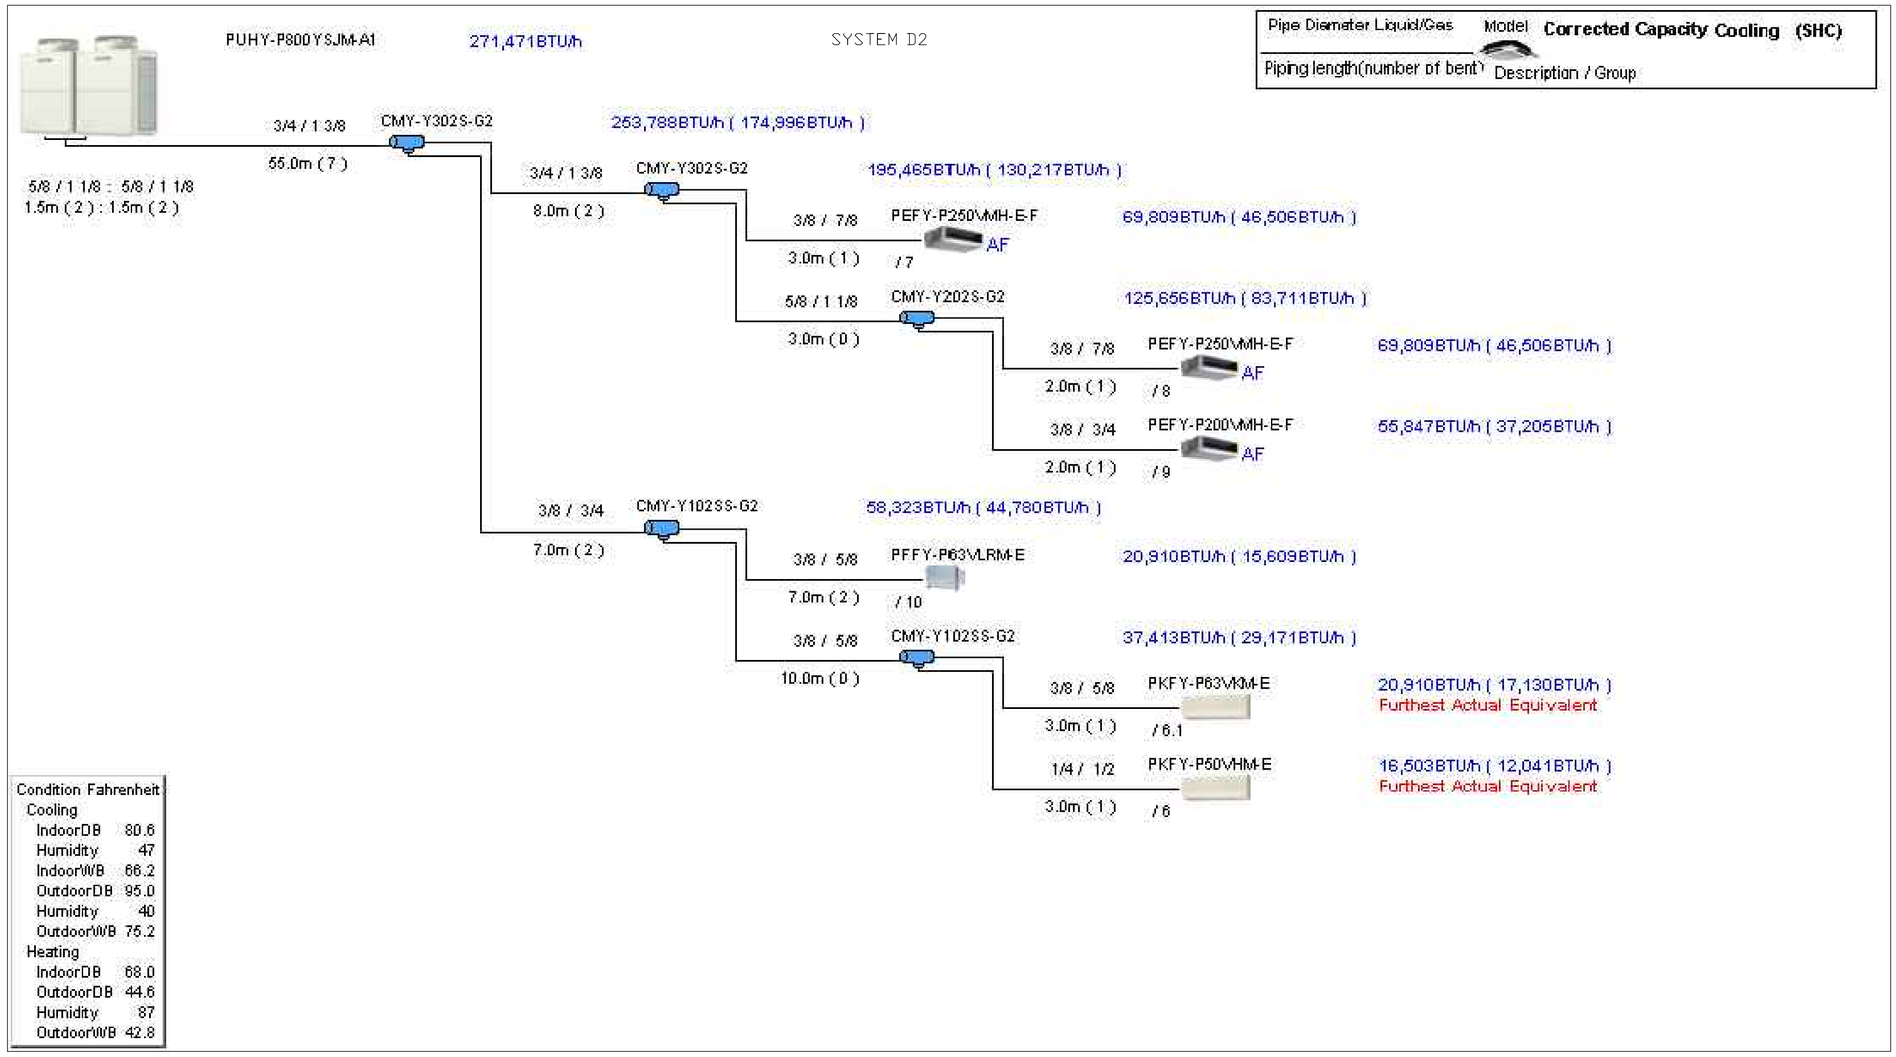

כמות	תפוצה	תאריך	חתימה
4	מור כהן	18.07.2016	יכנה
	לביצוע	11.01.2016	יכנה
מס'	מהות השינוי	תאריך	חתימה

לביצוע | למכרז | לעיון

י. עירוני מהנדסים יועצים 1989 בע"מ
ת.ד 3095 ירושלים 91030
טלפון: 02-6723303 פקס: 02-6723304
דואר אלקטרוני: i-irony@zahav.net.il

I. IRONY. CONSULTING ENGINEERING 1989 LTD
P.O.B 3095 JERUSALEM 91030 ISRAEL
TEL: 02-6723303 FAX: 02-6723304
E-mail : i-irony@zahav.net.il

התכנית הינה רכושו הבלעדי של המתכנן,וכל הזכויות שמורות.
על המבצע לבדוק התכנית ולהודיע למתכנן על כל ליקוי או אי התאמה במידות - לפני המשך העבודה.

רמת חובב
בנין מועצה ומרכז מבקרים
מערכת אורור ומיזוג אויר
סכימות צנרת גז קירור

קנ"מ			
שרטט	לאה	תאריך	30.01.2013
בדק		תאריך	
עדכון מס'	תכנית מס'	שם הקובץ	
1	1090/5A	P:\1000\1090\1090-5	